



# Clin d'herbe

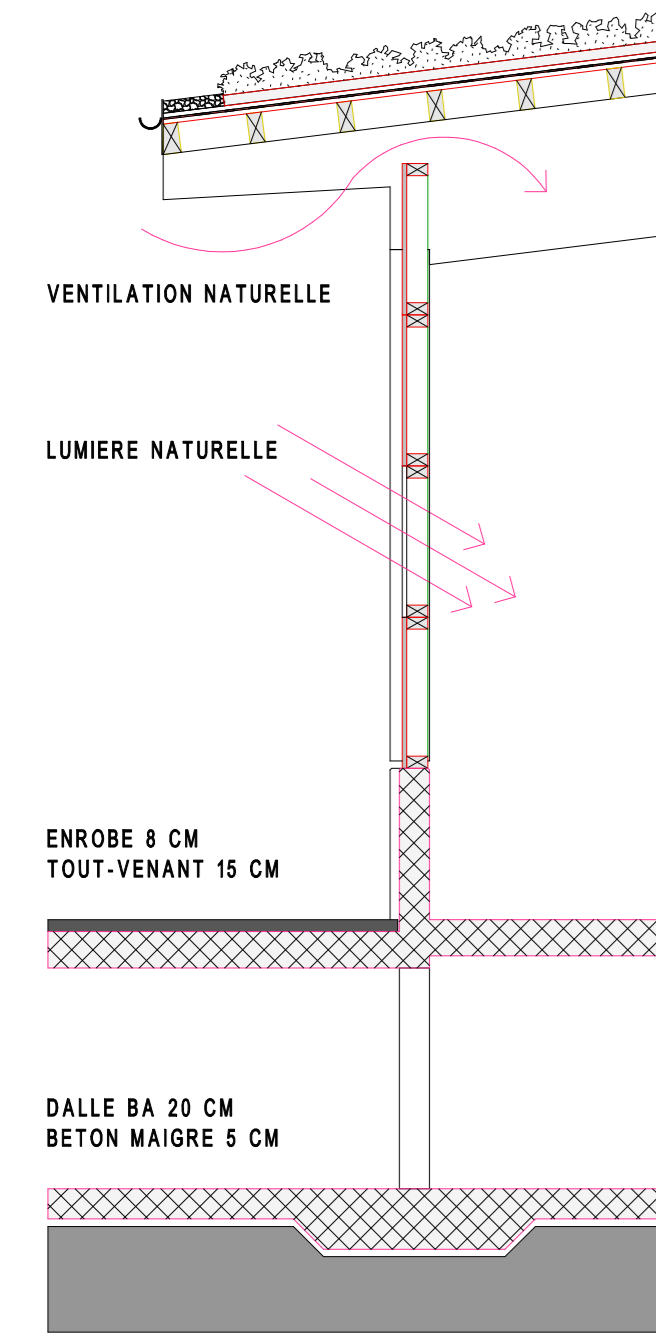


COUPE DD 1/50 MUR EST

VUE DEPUIS LE SUD

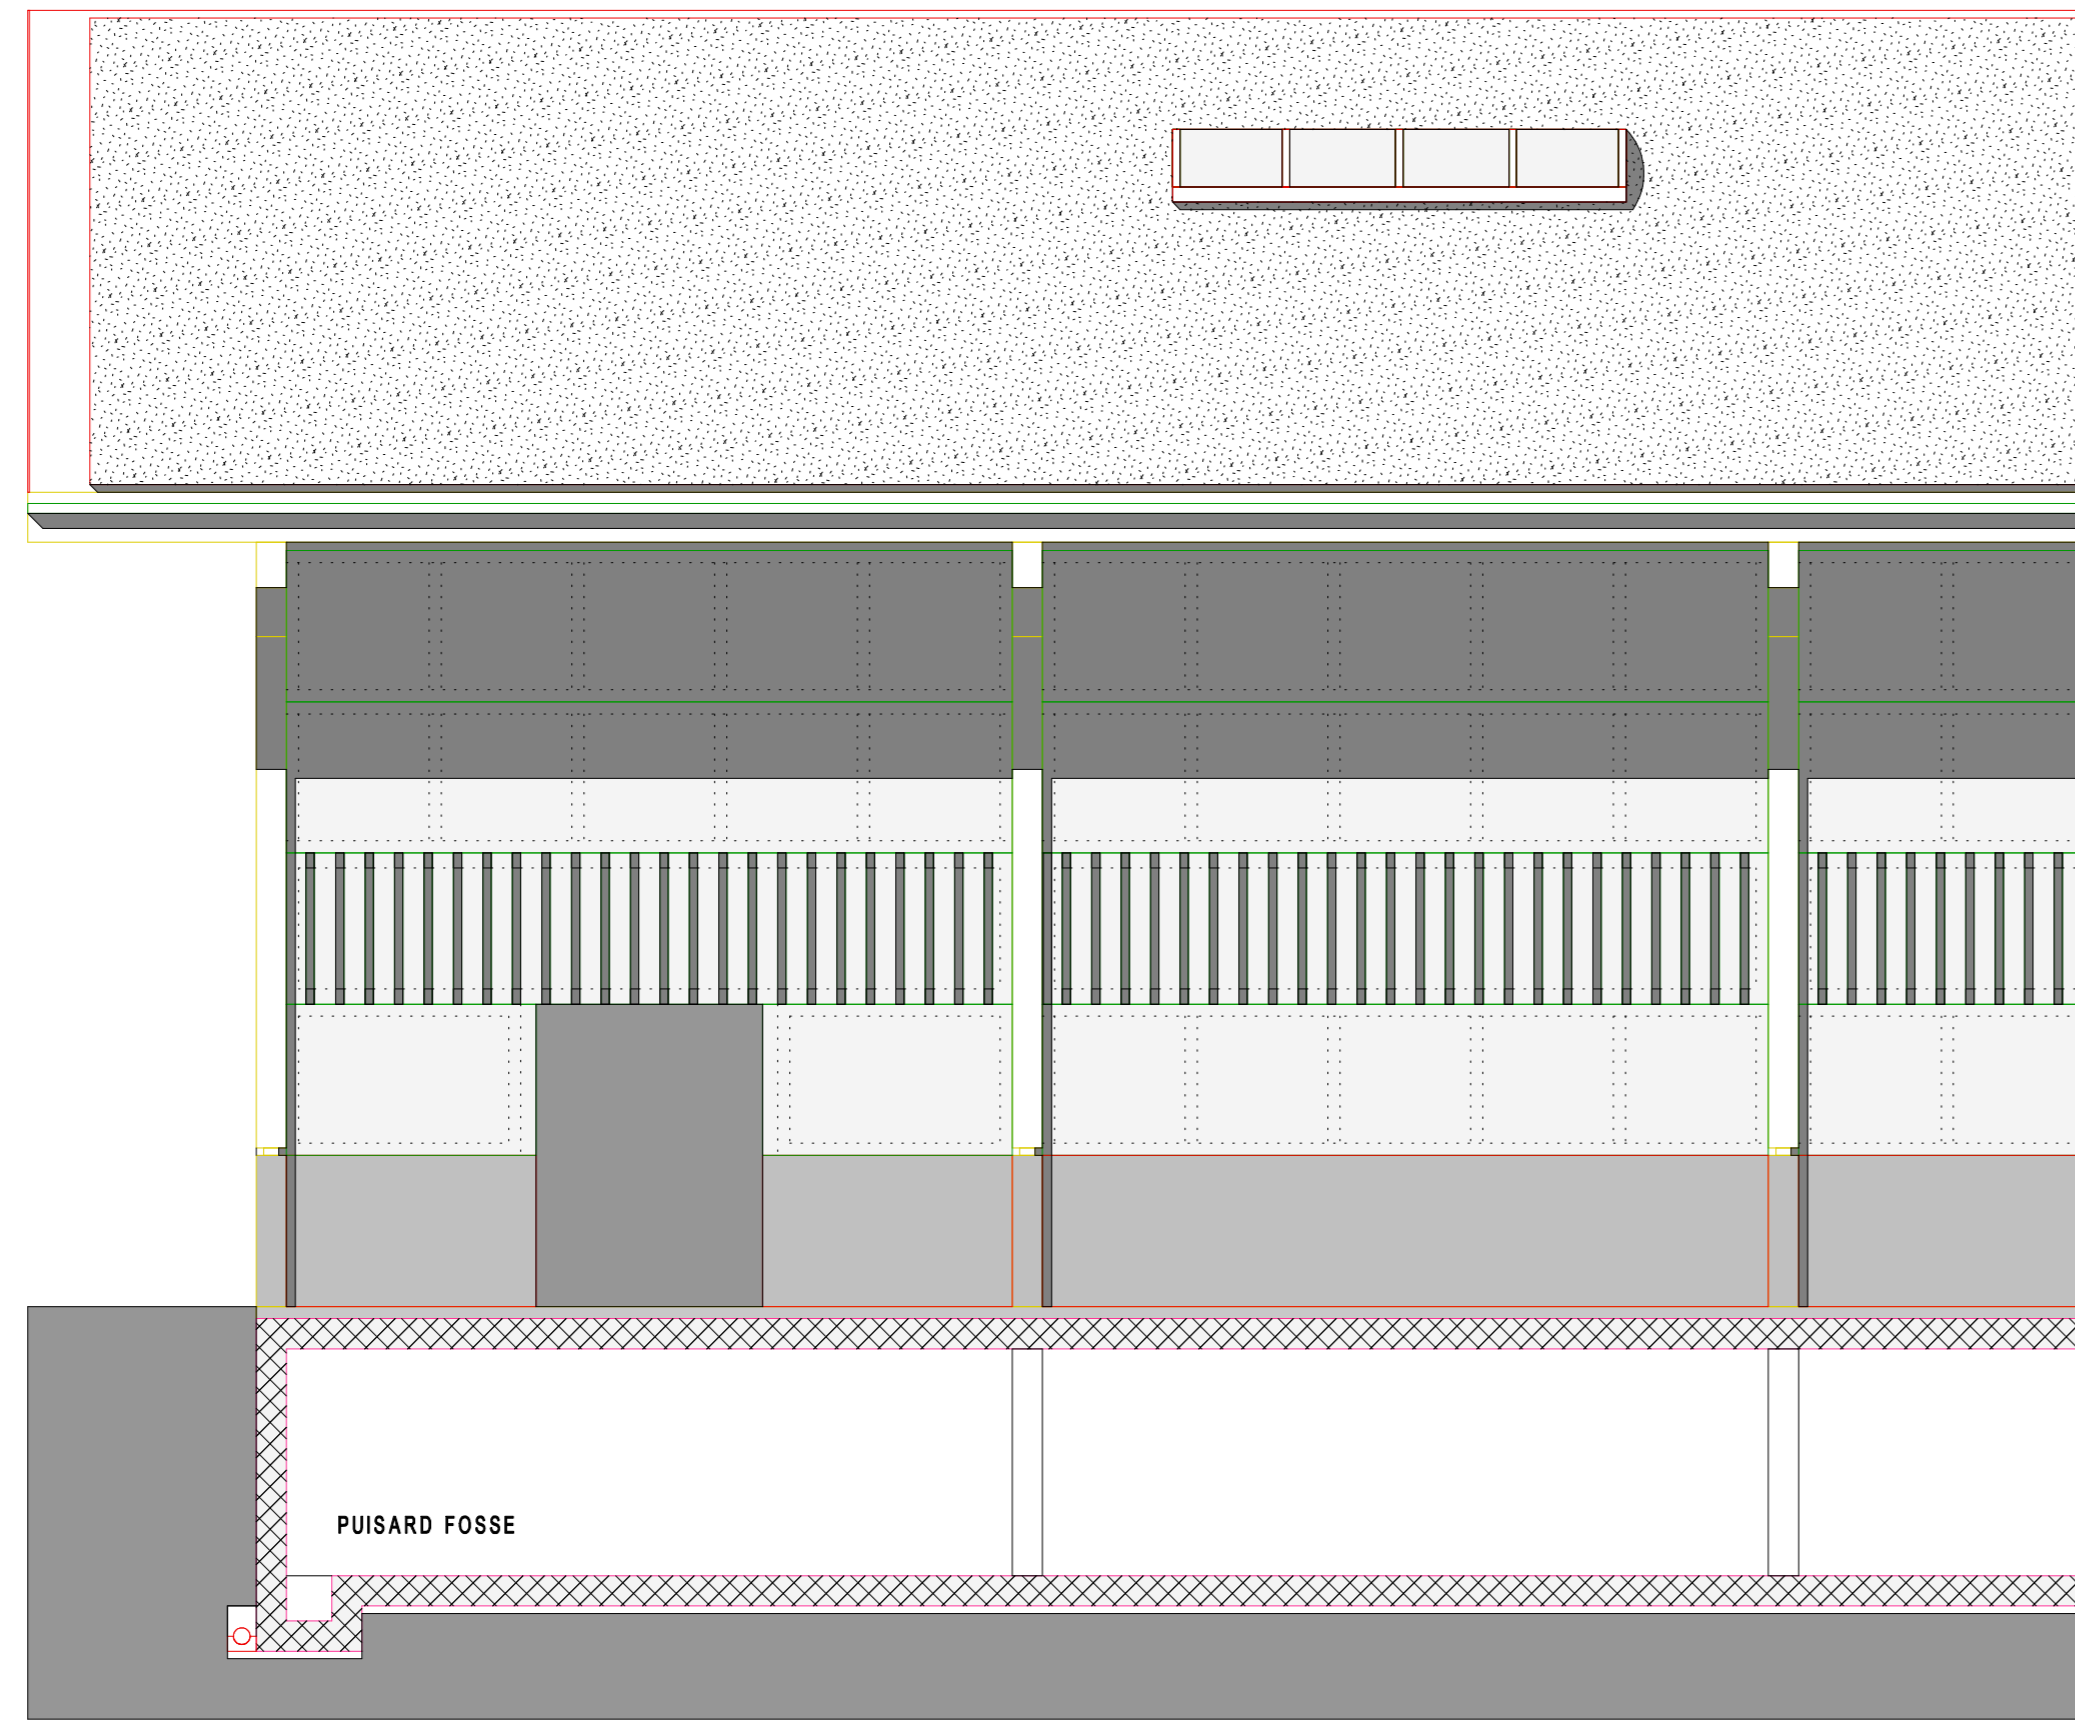


ELEVATION EST 1/50

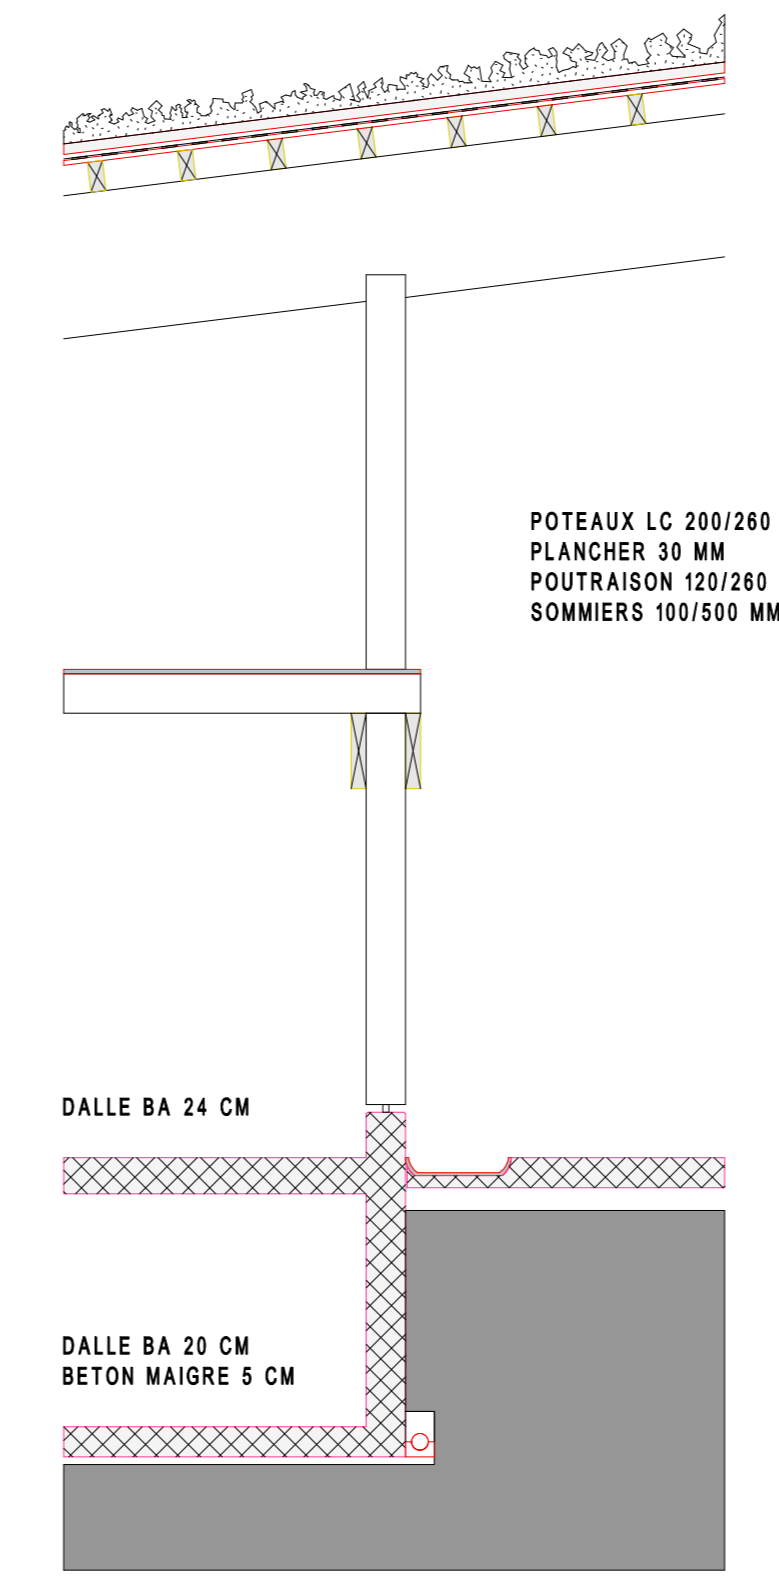

COUPE DD 1/50 POTEAU CENTRAL

VUE DEPUIS LE NORD

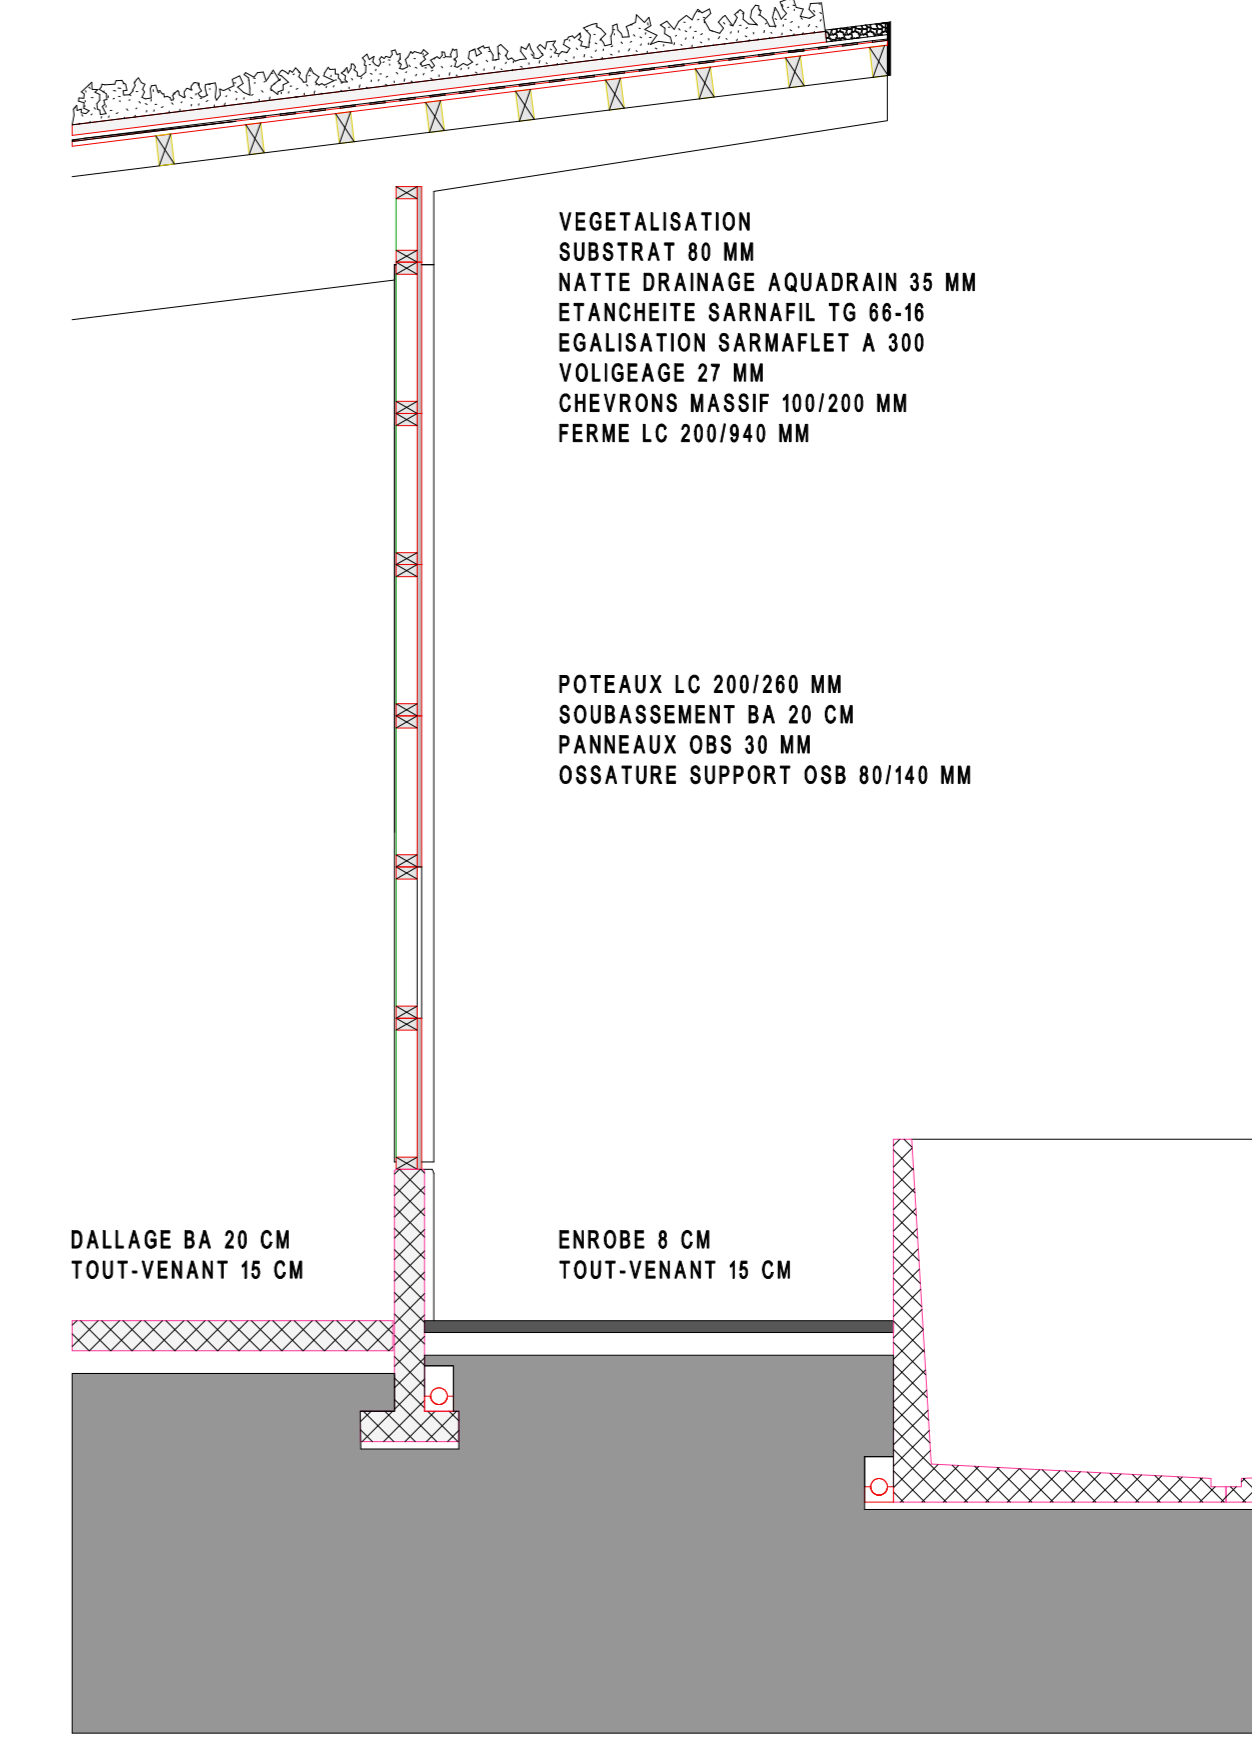

COUPE DD 1/50 MUR OUEST