



cantine du pam cossonay

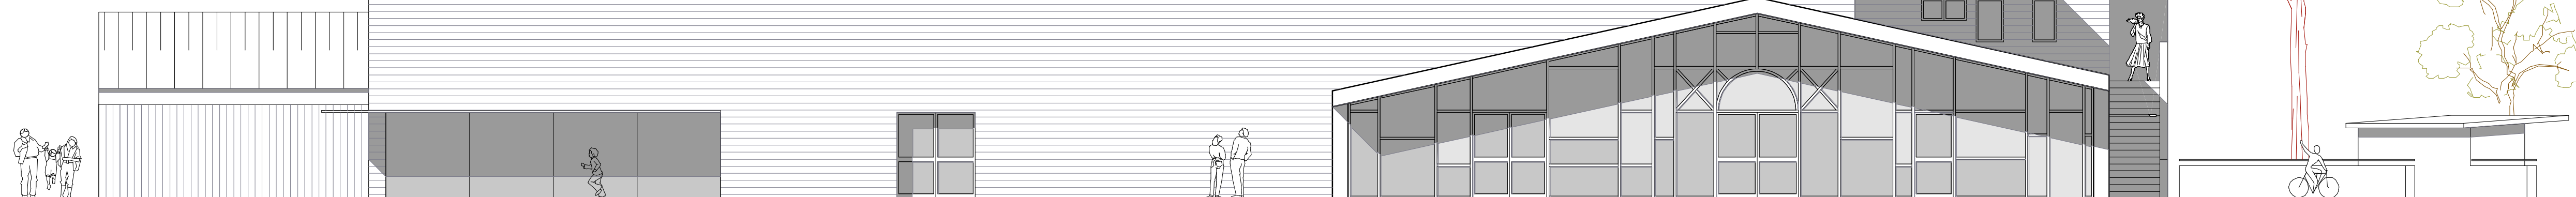

ECHELLE 1-100


ELEVATION EST

cantine du pam cossonay

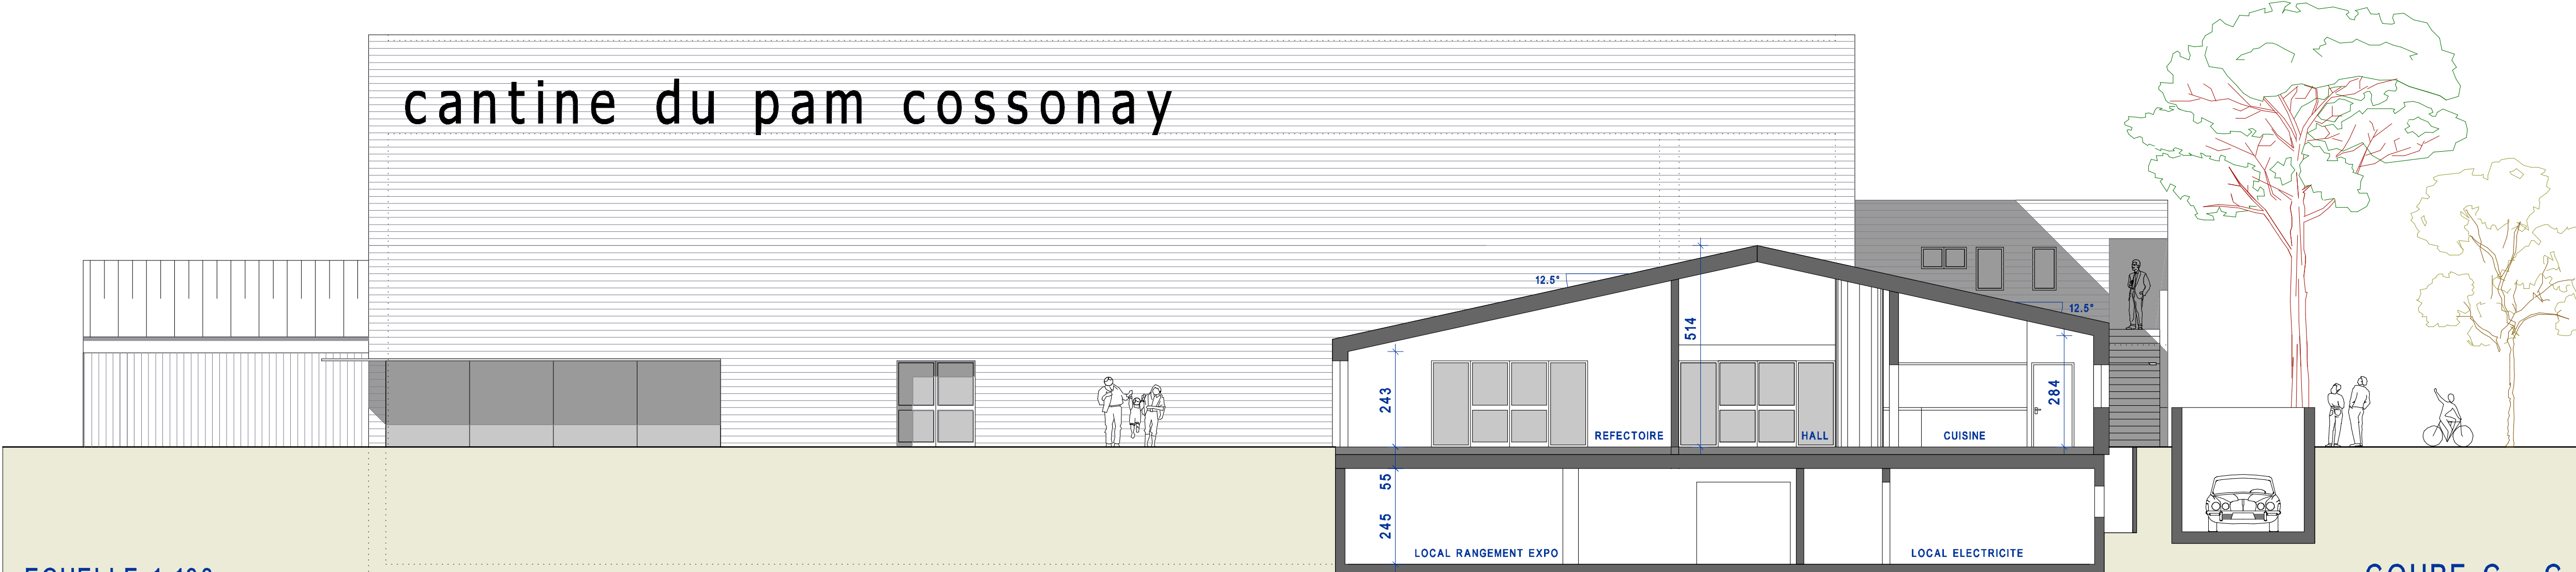


ECHELLE 1-100

COUPE C - C

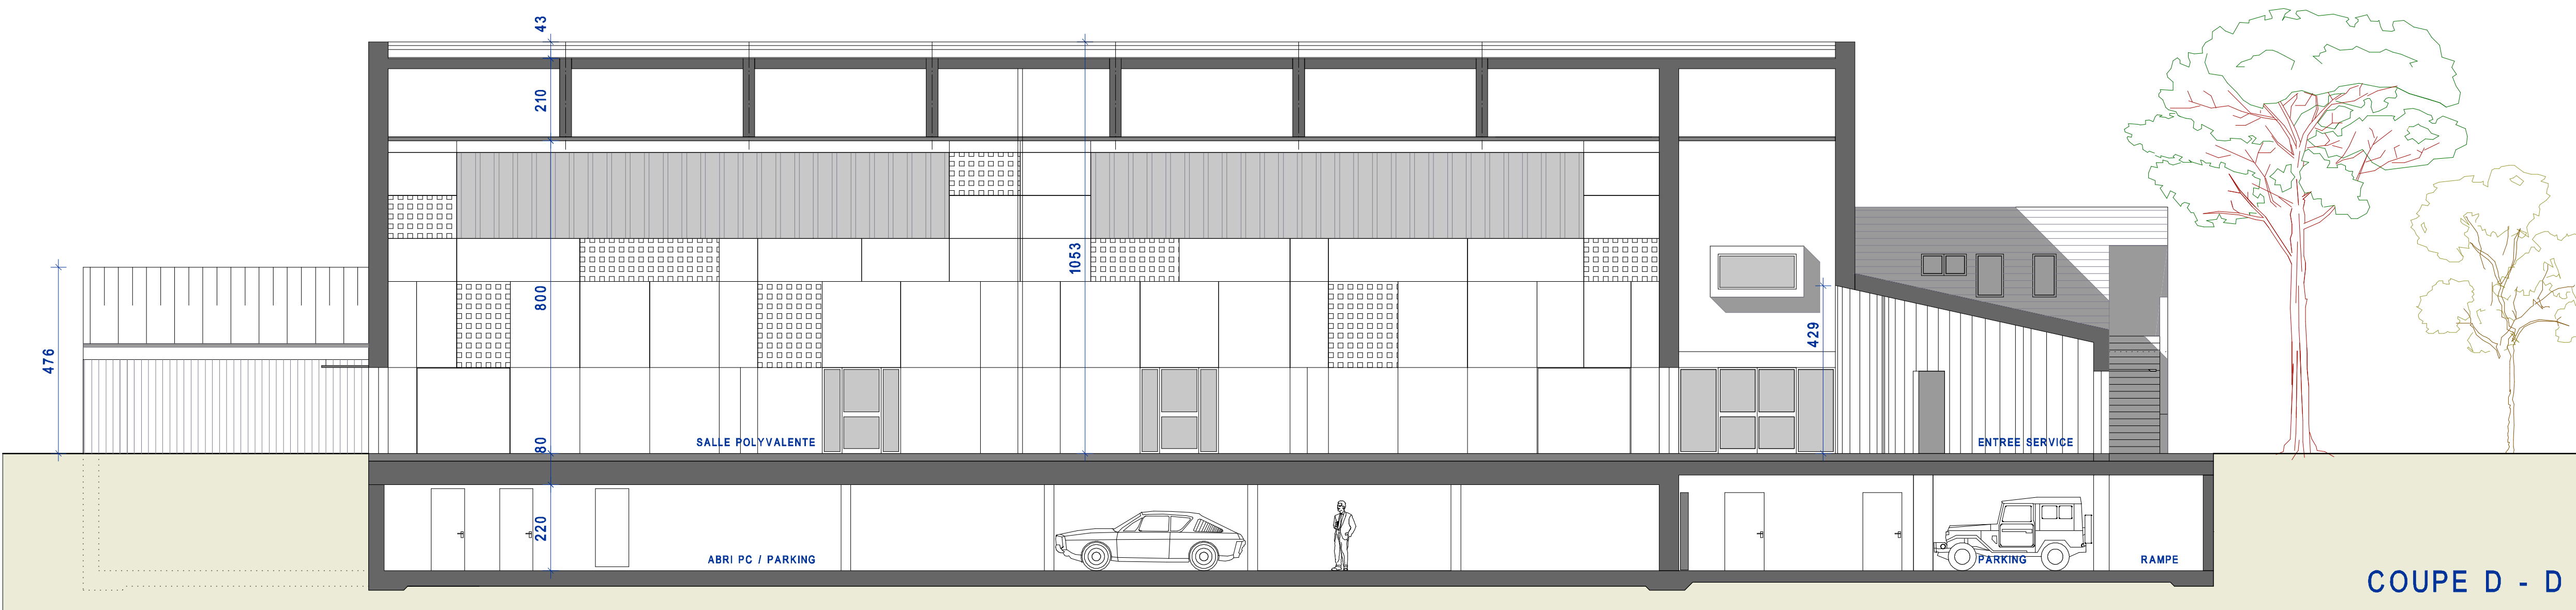

COUPE D - D

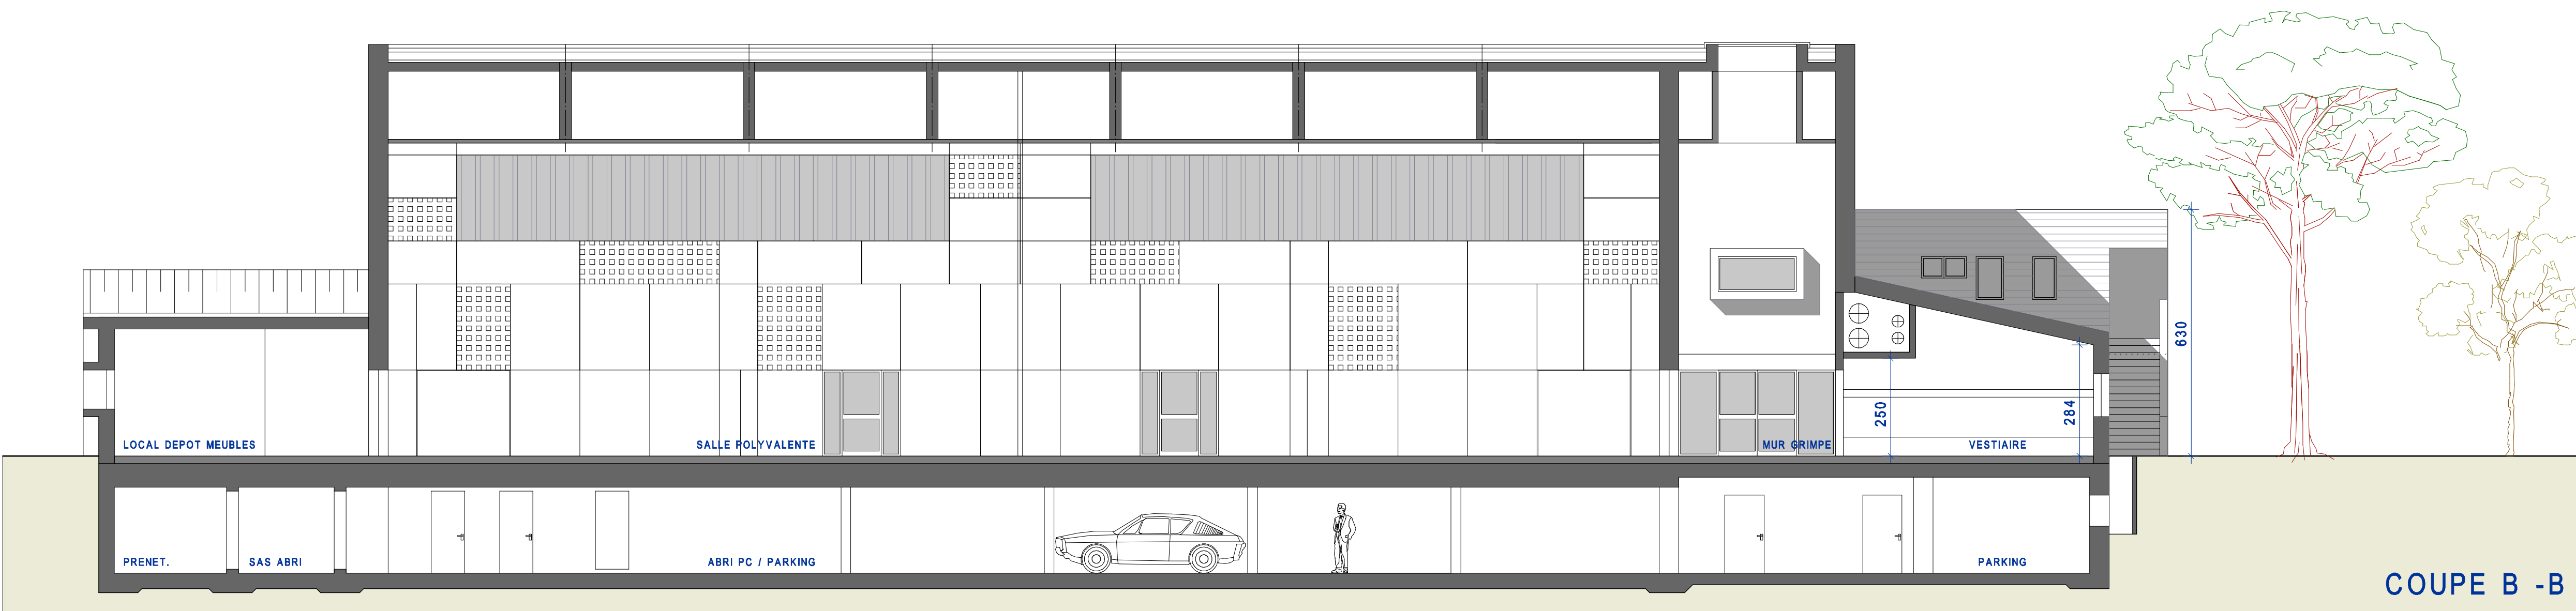

COUPE B - B