


COUPE B-B

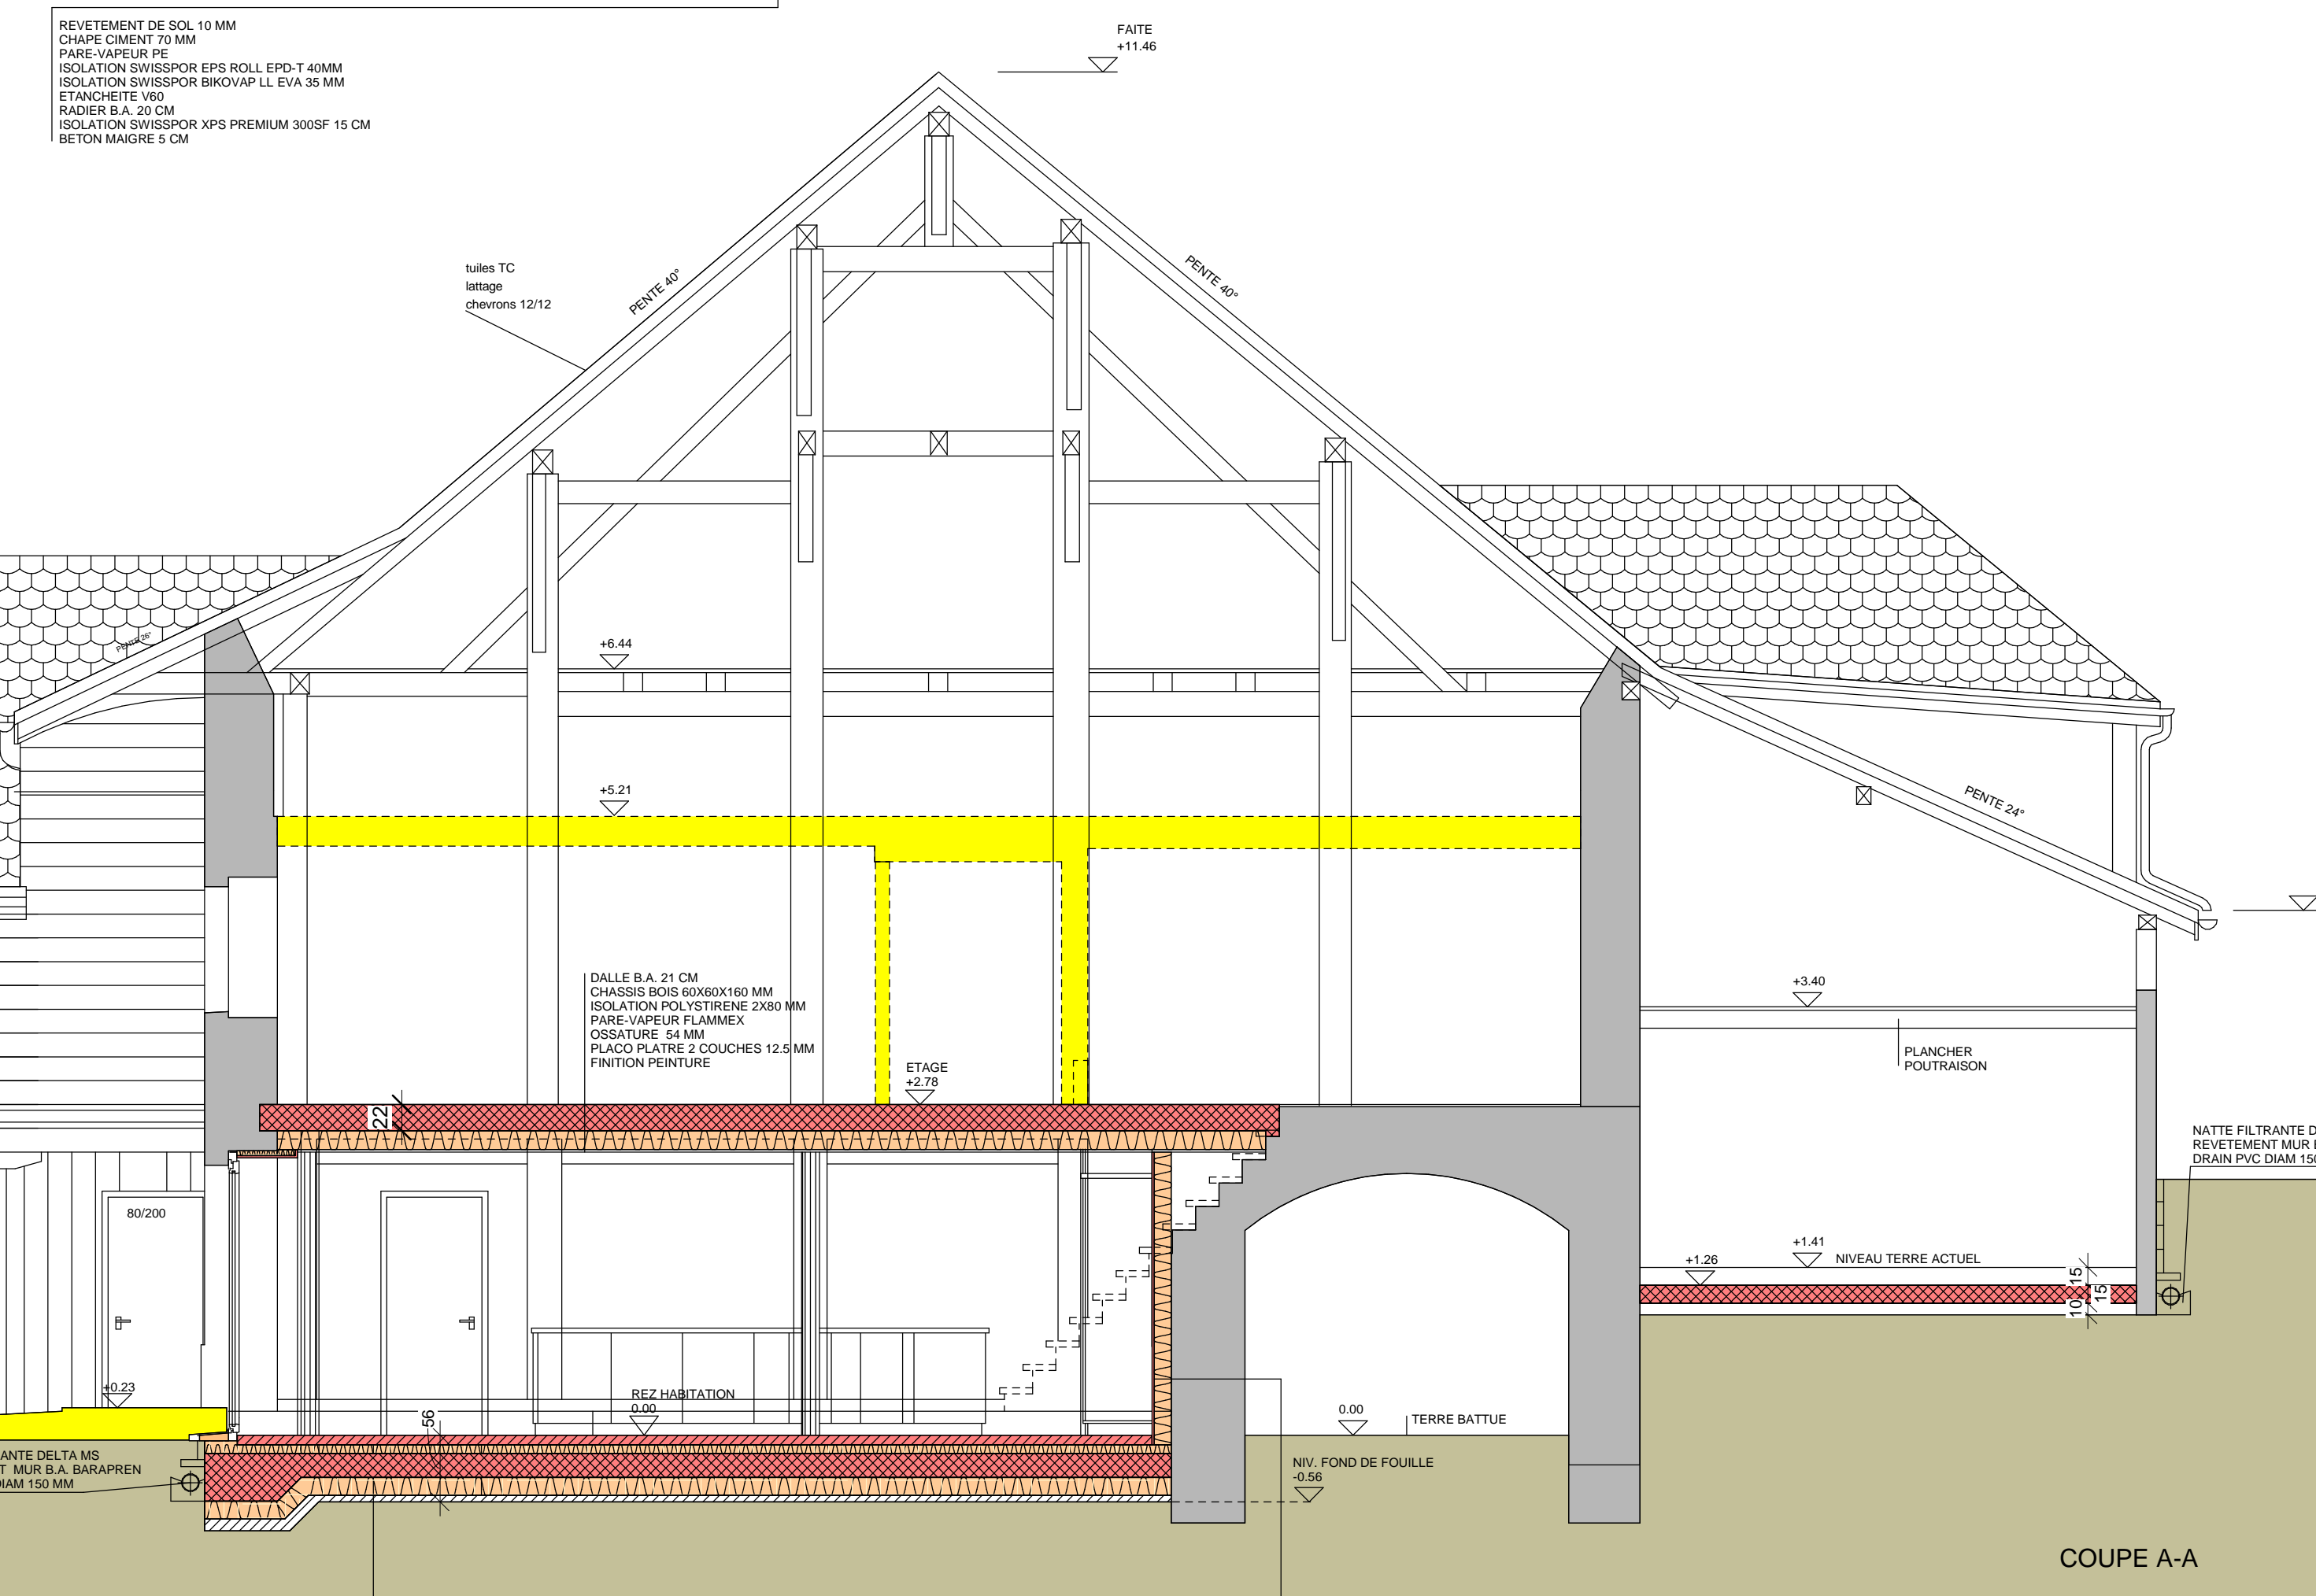

COUPE A-A

REVETEMENT DE SOL 10 MM
CHAPE CIMENT 70 MM
PARE-VAPEUR PE
ISOLATION SWISSPOR EPS ROLL EPD-T 40MM
ISOLATION SWISSPOR BIKOVAP LL EVA 35 MM
ETANCHETTE V60
RADIER B.A. 20 CM
ISOLATION SWISSPOR XPS PREMIUM 300SF 15 CM
BETON MAIGRE 5 CM

MURS EN MOELLONS
ISOLATION LAINE DE ROCHE 60MM SUR OSSATURE BOIS
ISOLATION LAINE DE ROCHE 80 A 100 MM ENTRE OSSATURE METALLIQUE
PARE-VAPEUR FLAMMEX
PLACO-PLATRE 2 COUCHES 12.5 MM
FINITION PEINTURE