

PROPRIETE DE LA COMMUNE DE COSSONAY

ECHELLE 1/100
DATE 15.07.2004
DESS GG
MODIF

RENOVATION DE L'ANCIEN LOCAL DE GYMNASTIQUE


atelier d'architecture chanel & girardet sa
ch. de chaudabronnaz 1 1110 morges

admin@chanel-girardet.ch tél 021/803 08 20
www.chanel-girardet.ch fax 021/803 08 21


■ A DEMOLIR
■ A CONSTRUIRE

POUR L'ENQUETE: LES PROPRIETAIRES
MUNICIPALITE DE LA COMMUNE


L'ARCHITECTE
GAEL GIRARDET

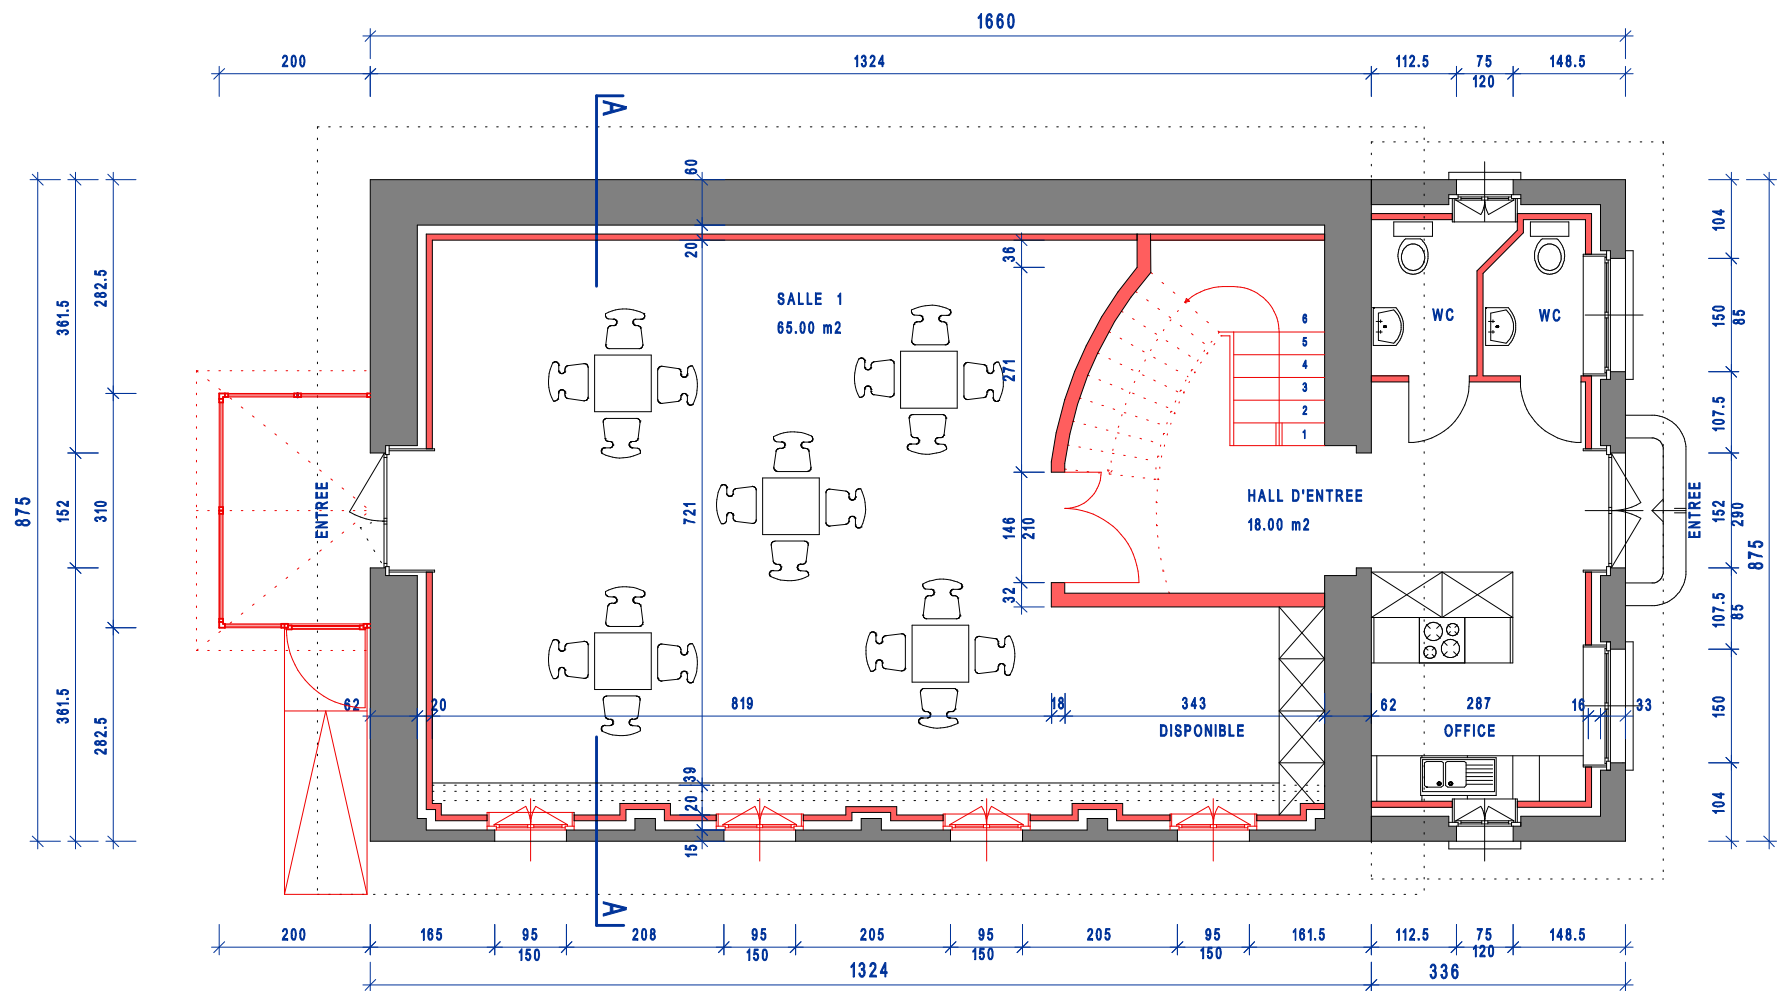


REZ DE CHAUSSEE

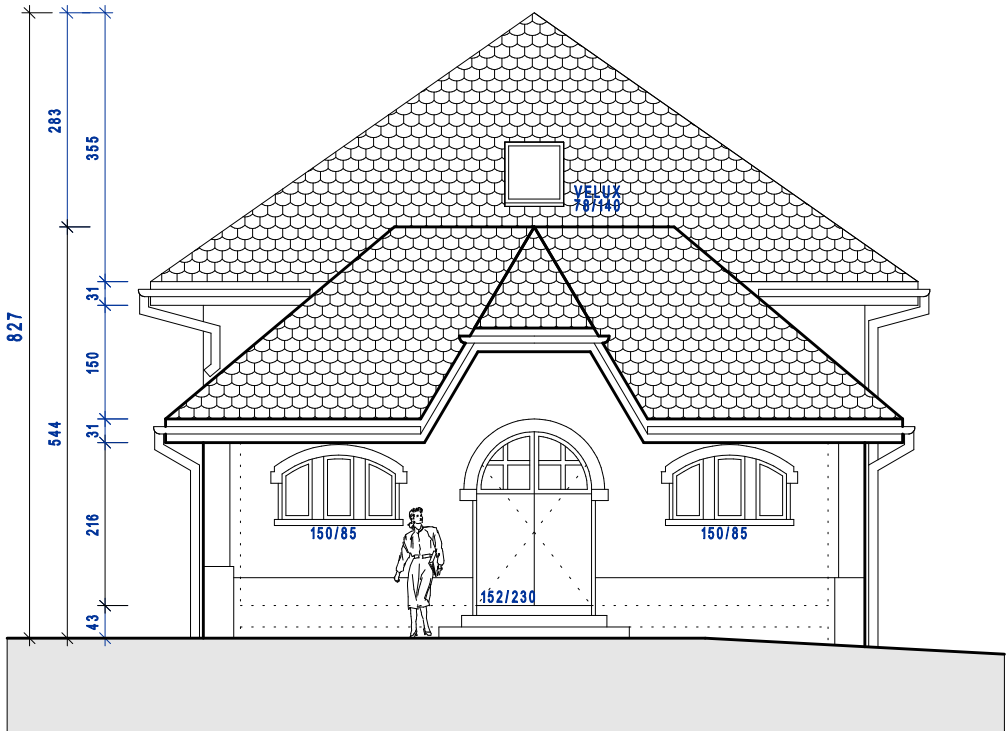


FACADE EST

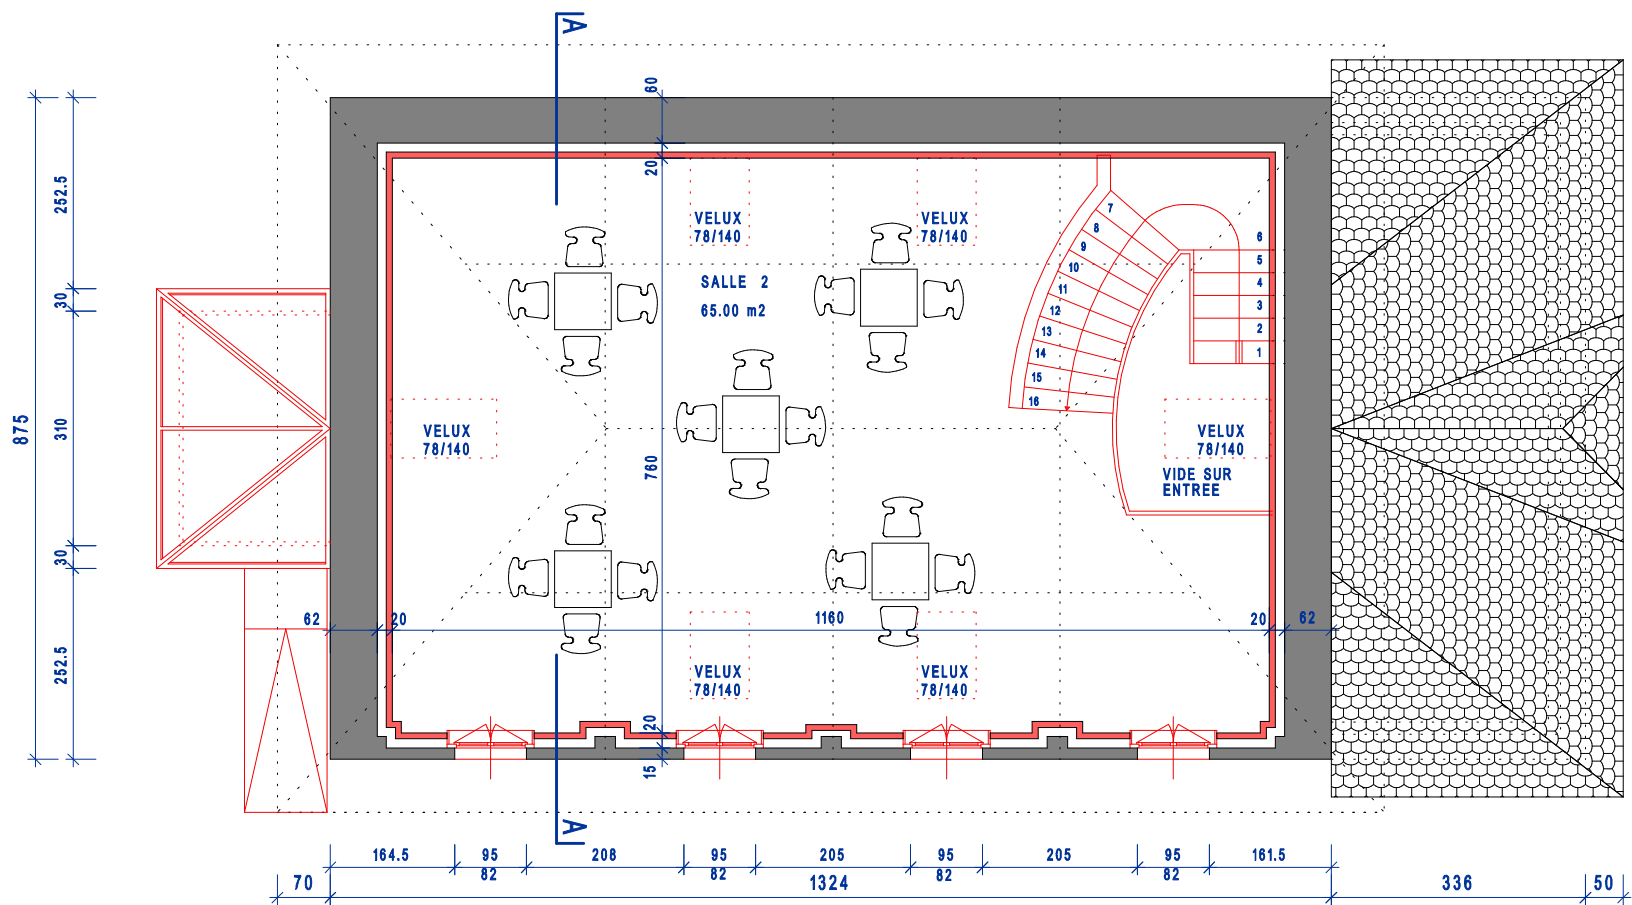


ETAGE

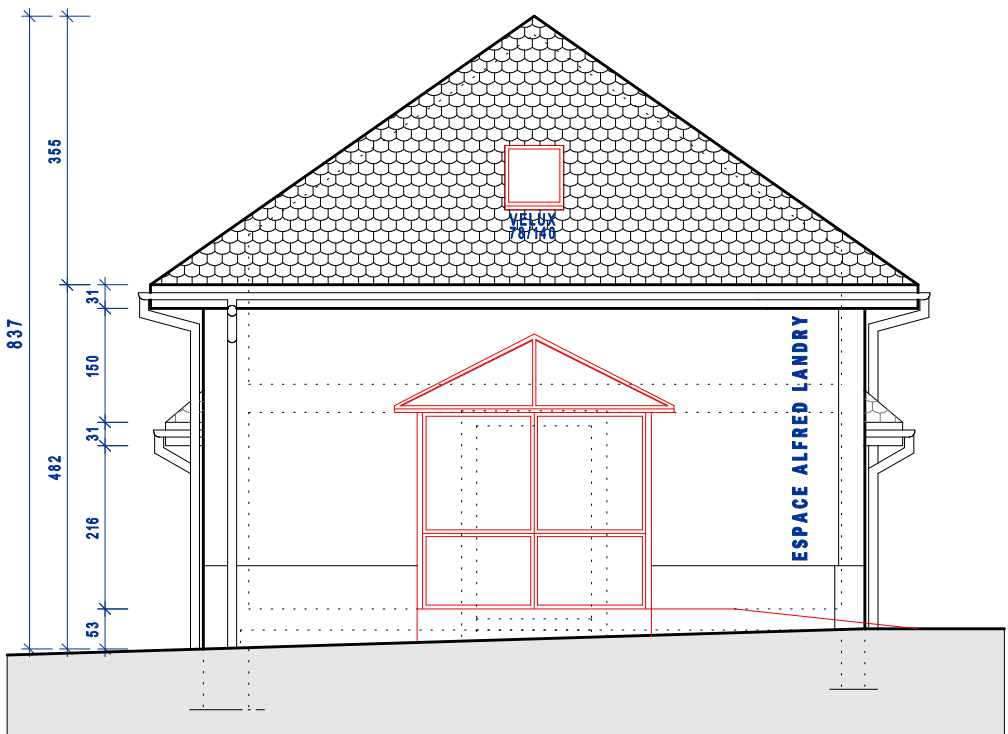


FACADE OUEST

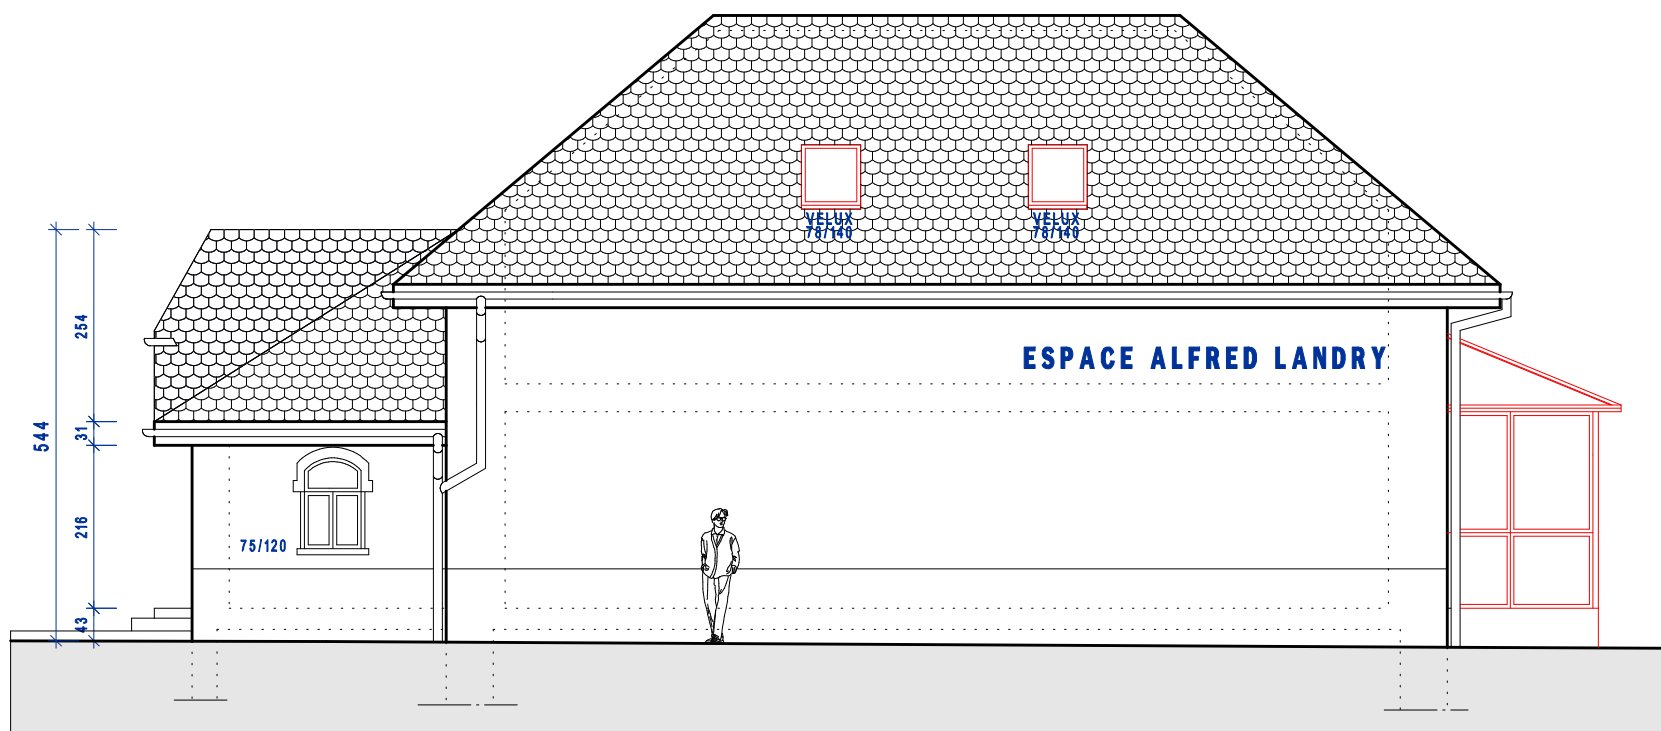

FACADE NORD

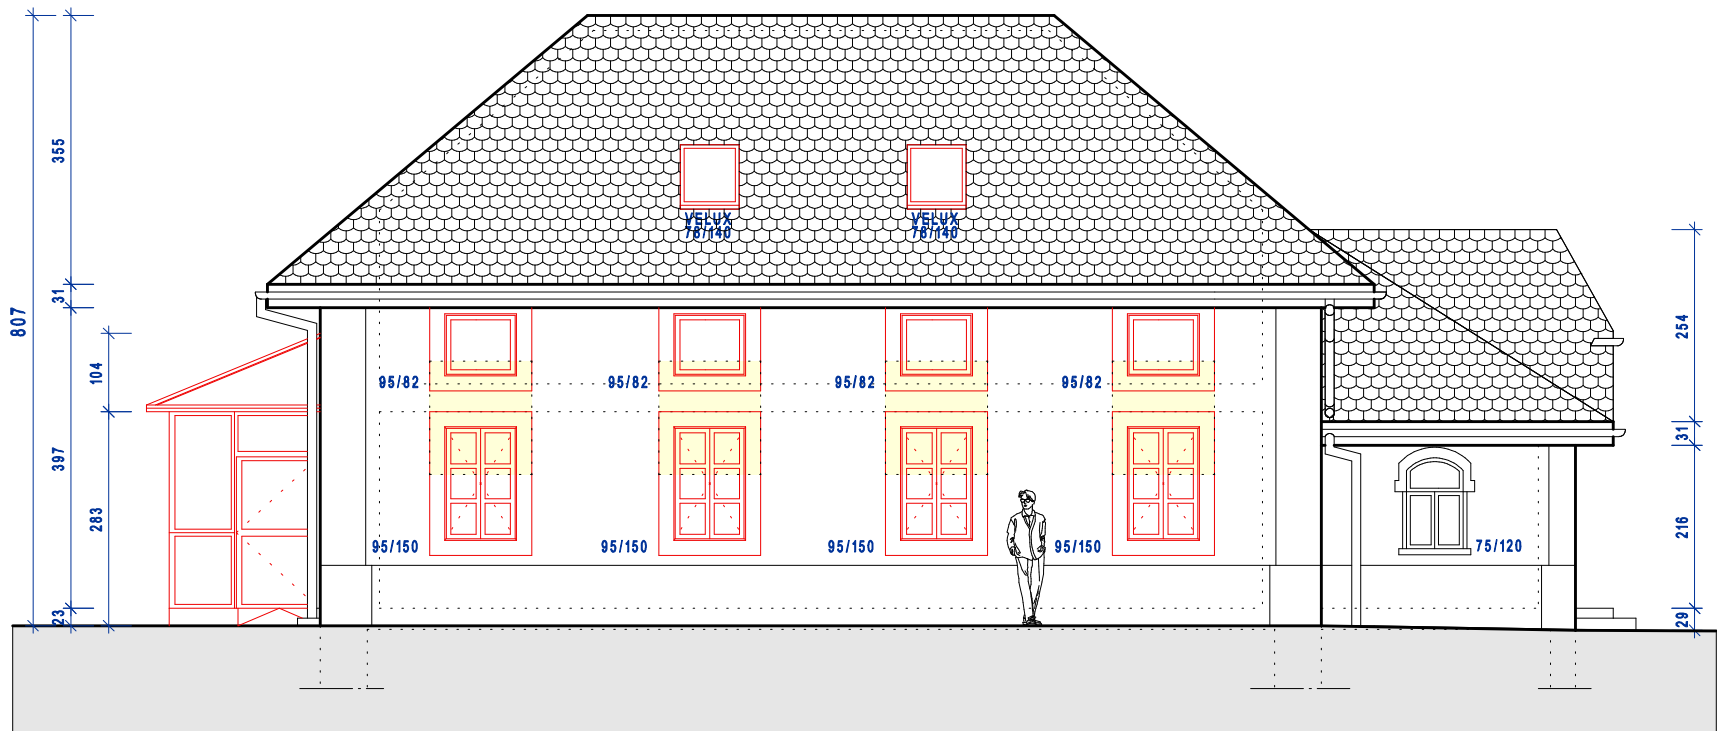

FACADE SUD

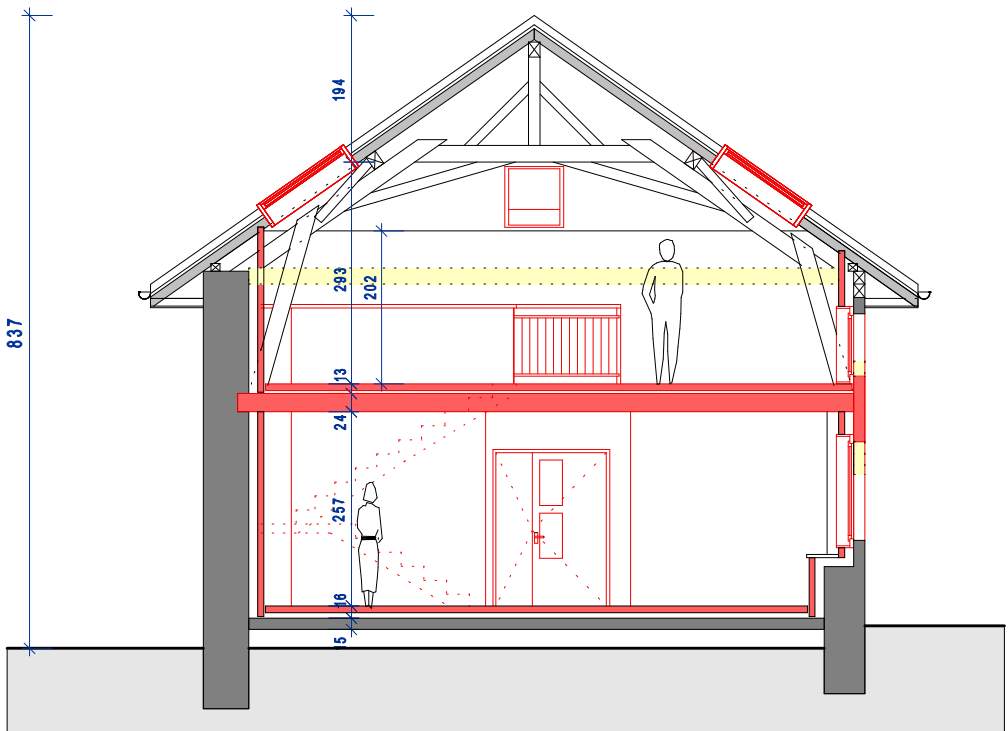

COUPE AA