

PROPRIETE MME RITA FRICK

PROMIS VENDU A MM.DAVID ET PASCAL FRICK

TRANSFORMATION D'UNE FERME A VULLIERENS

CREATION DE 5 APPARTEMENTS ET COUVERT A VOITURES

RUE DE GLAND 39

1115 VULLIERENS

PARCELLE 269

PROJET

ECHELLE: 1 : 100

DESSINATEUR: LL.

DATE: 15/08/16

FACADE EST / NORD

atelier d'architecture chanel - architectes sa
rte de morges 2, cp 115 1304 cossonay


info@chanel-architectes.ch
www.chanel-architectes.ch

tél 021 803 08 20
fax 021 803 08 21


■ = A CONSTRUIRE

■ = EXISTANT

■ = A DEMOLIR

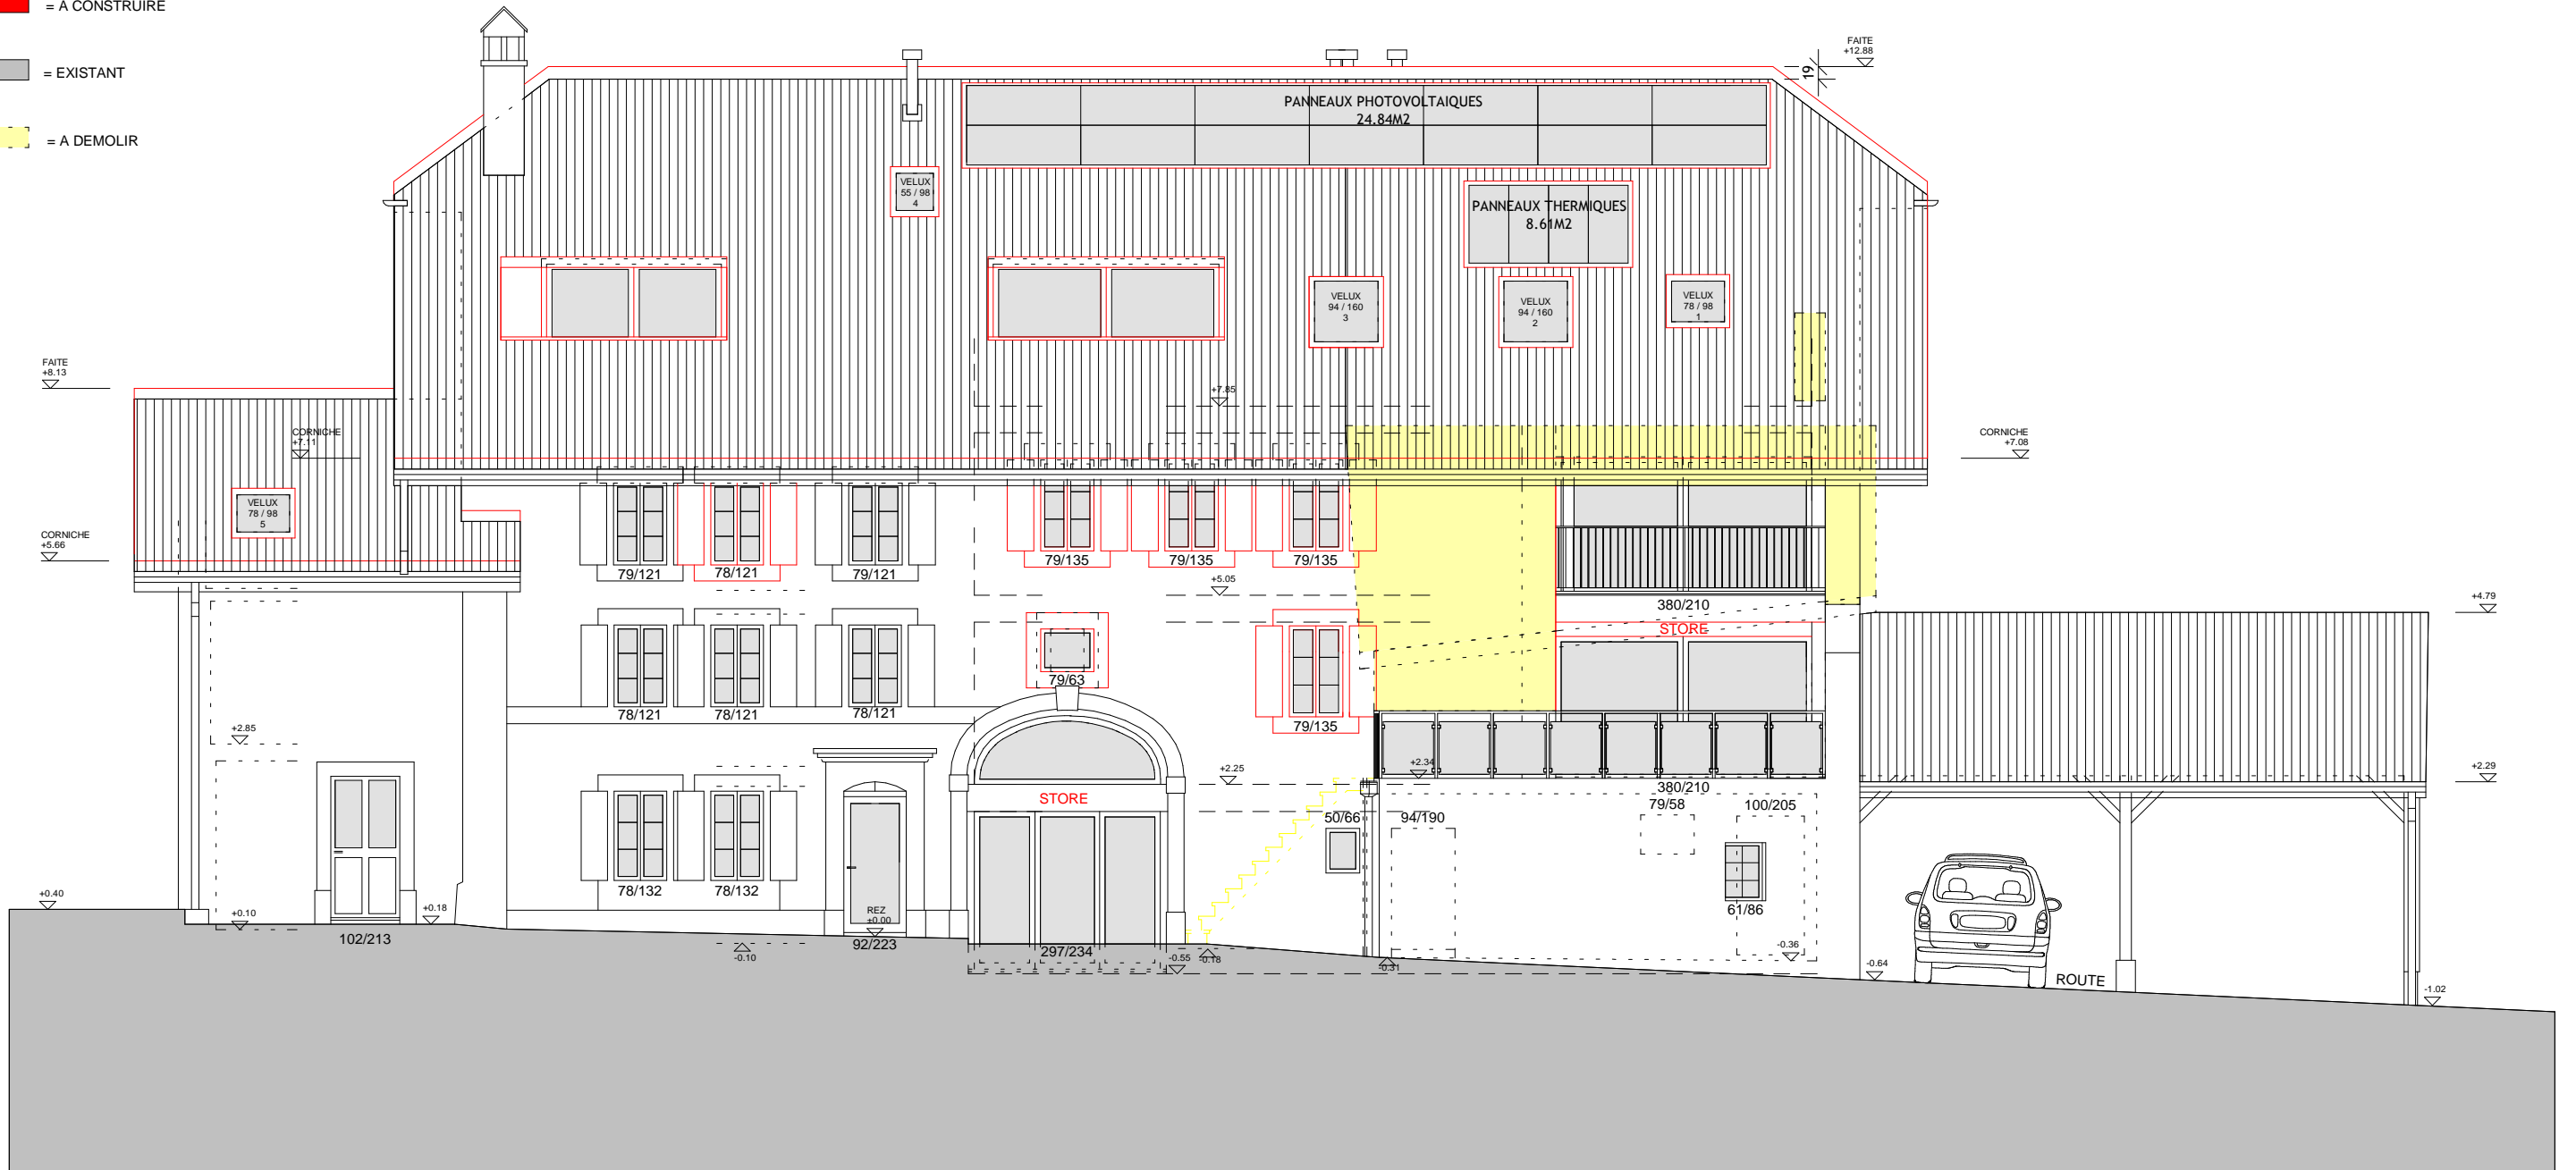

FACADE EST

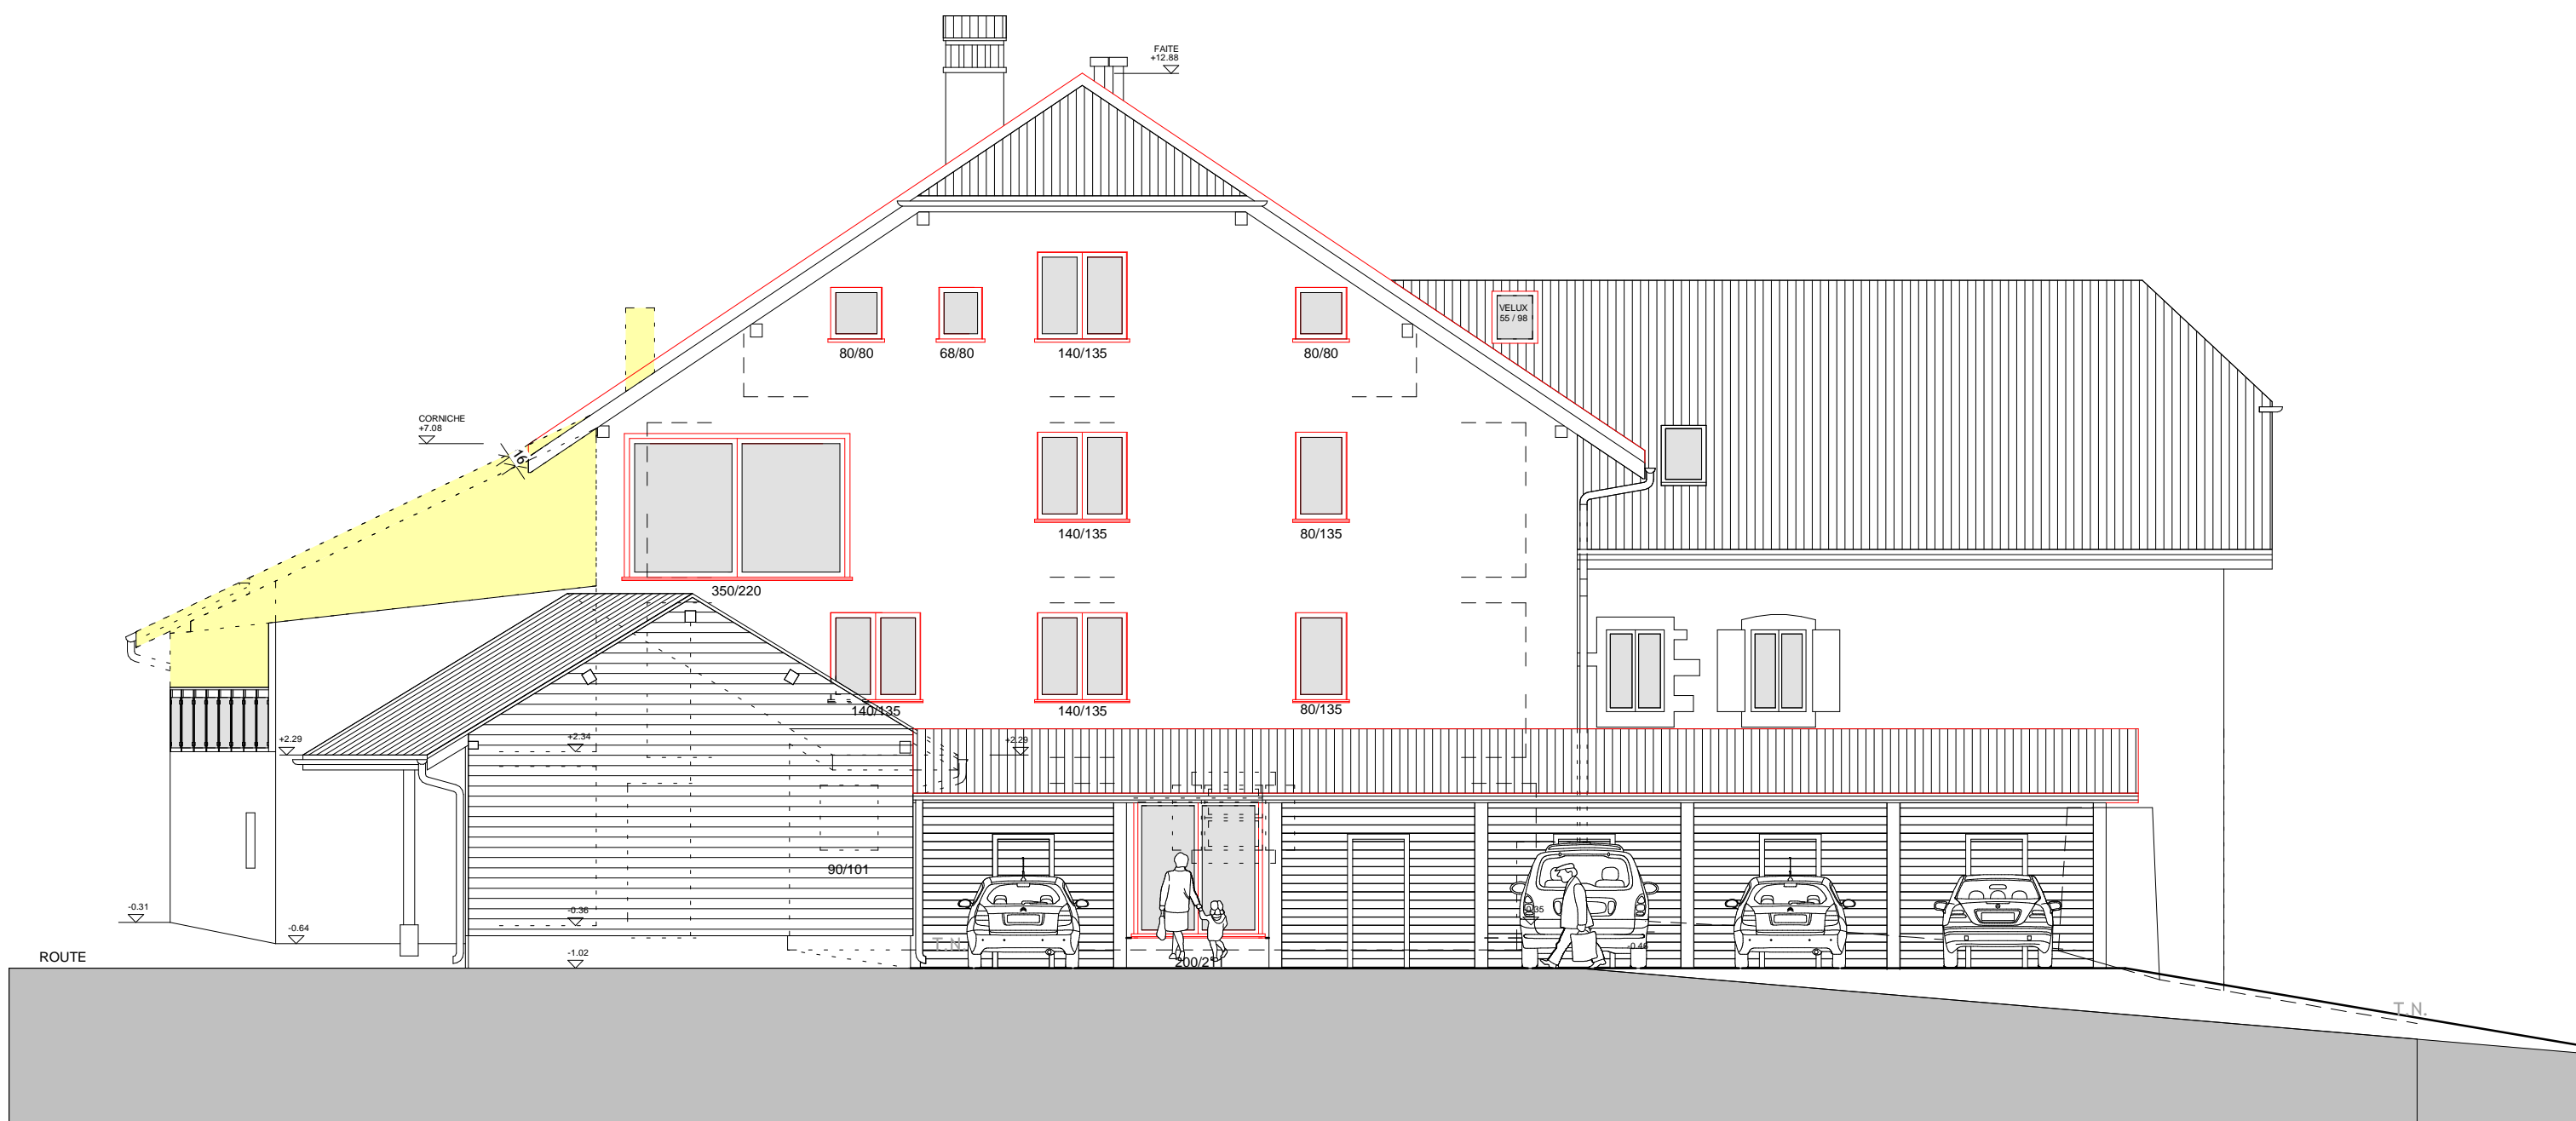

FACADE NORD