# PROPRIETE MME RITA FRICK

# PROMIS VENDU A MM.DAVID ET PASCAL FRICK

## TRANSFORMATION D'UNE FERME A VULLIERENS

## CREATION DE 5 APPARTEMENTS ET COUVERT A VOITURES

RUE DE GLAND 39 1115 VULLIERENS PARCELLE 269

PROJET

ECHELLE: 1 : 100

DESSINATEUR: L.L.

DATE: 15/08/16

# COUPES A-A / B-B

atelier d'architecture chanel - architectes sa
rte de morges 2, cp 115 1304 cossonay
info@chanel-architectes.ch tél 021 803 08 20
www.chanel-architectes.ch fax 021 803 08 21

= A CONSTRUIRE

= EXISTANT

= A DEMOLIR

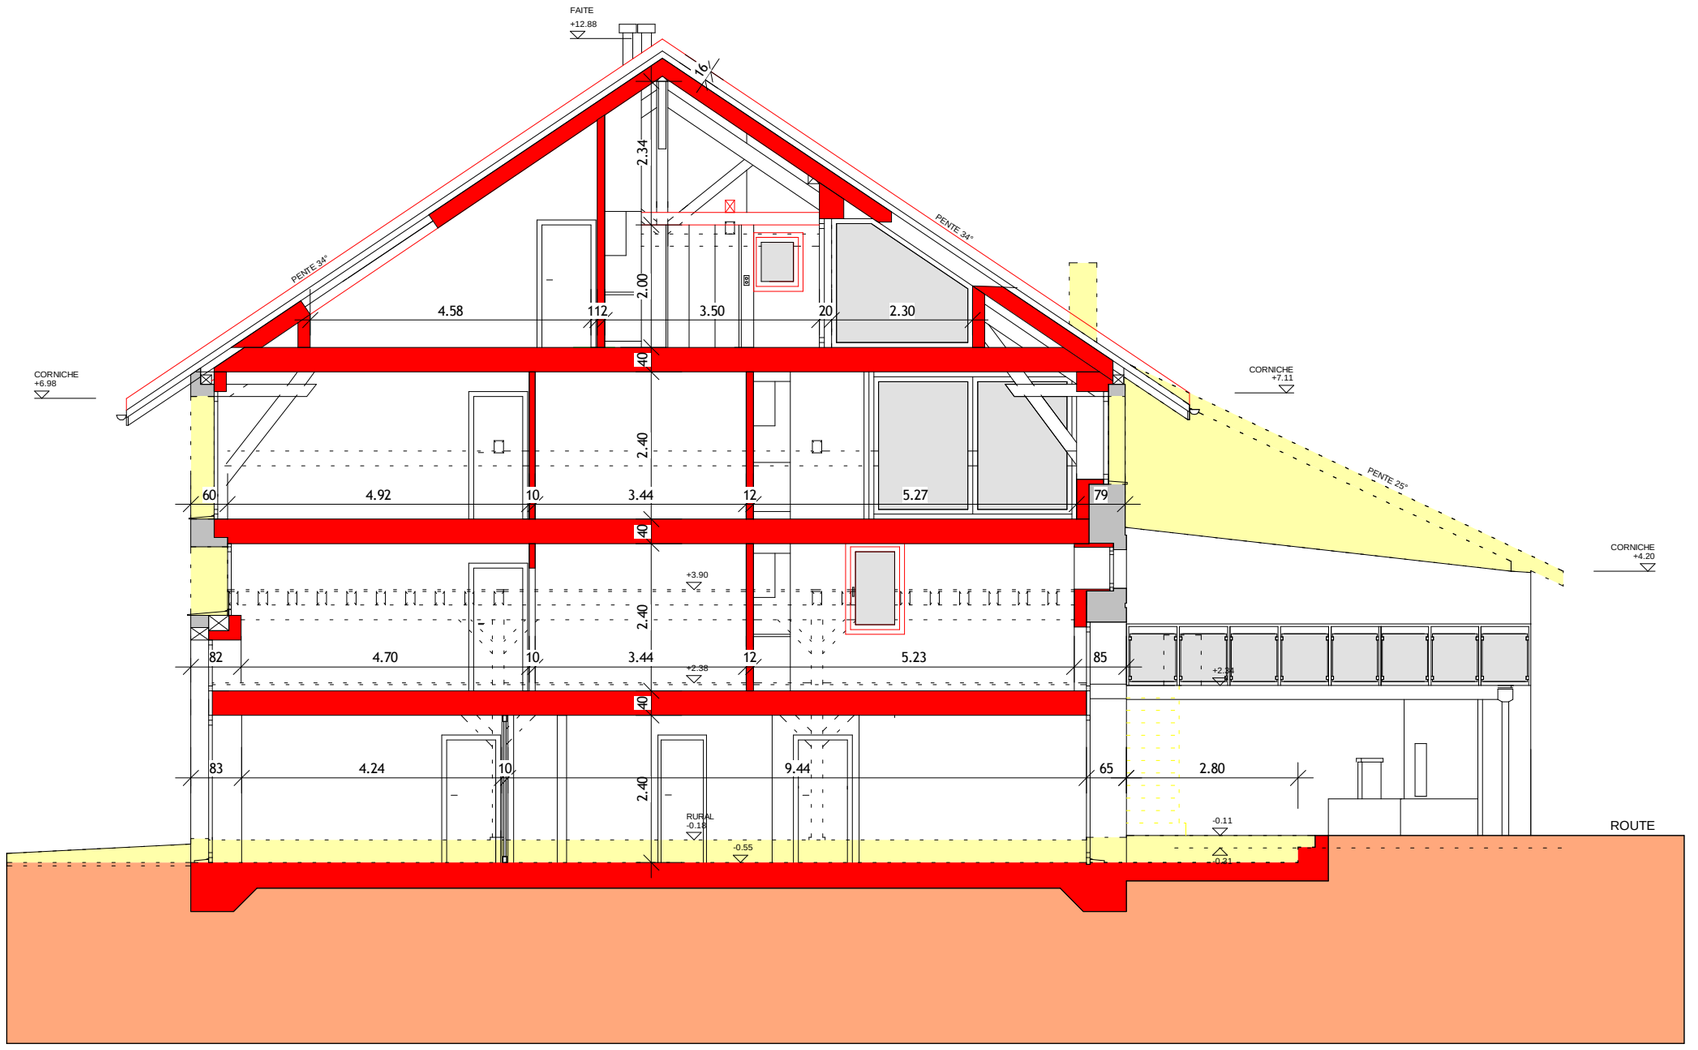


COUPE A-A

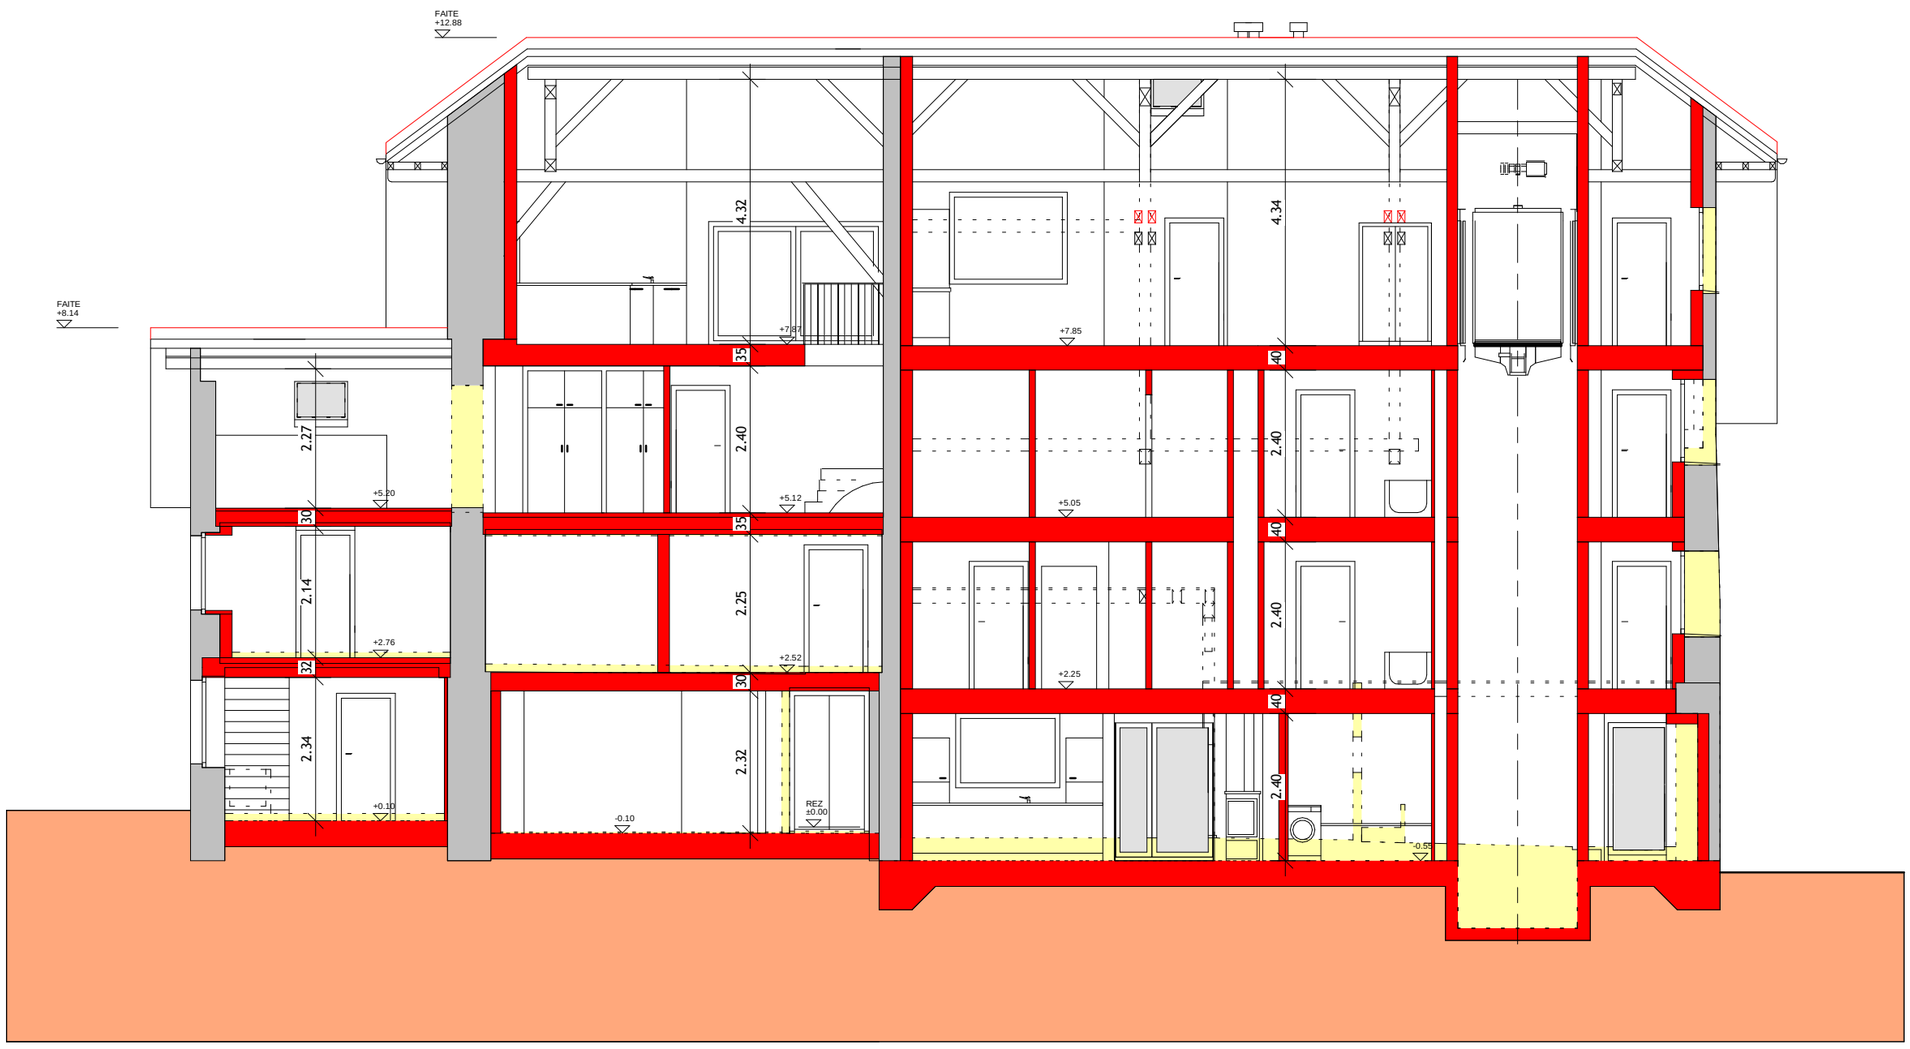


COUPE B-B