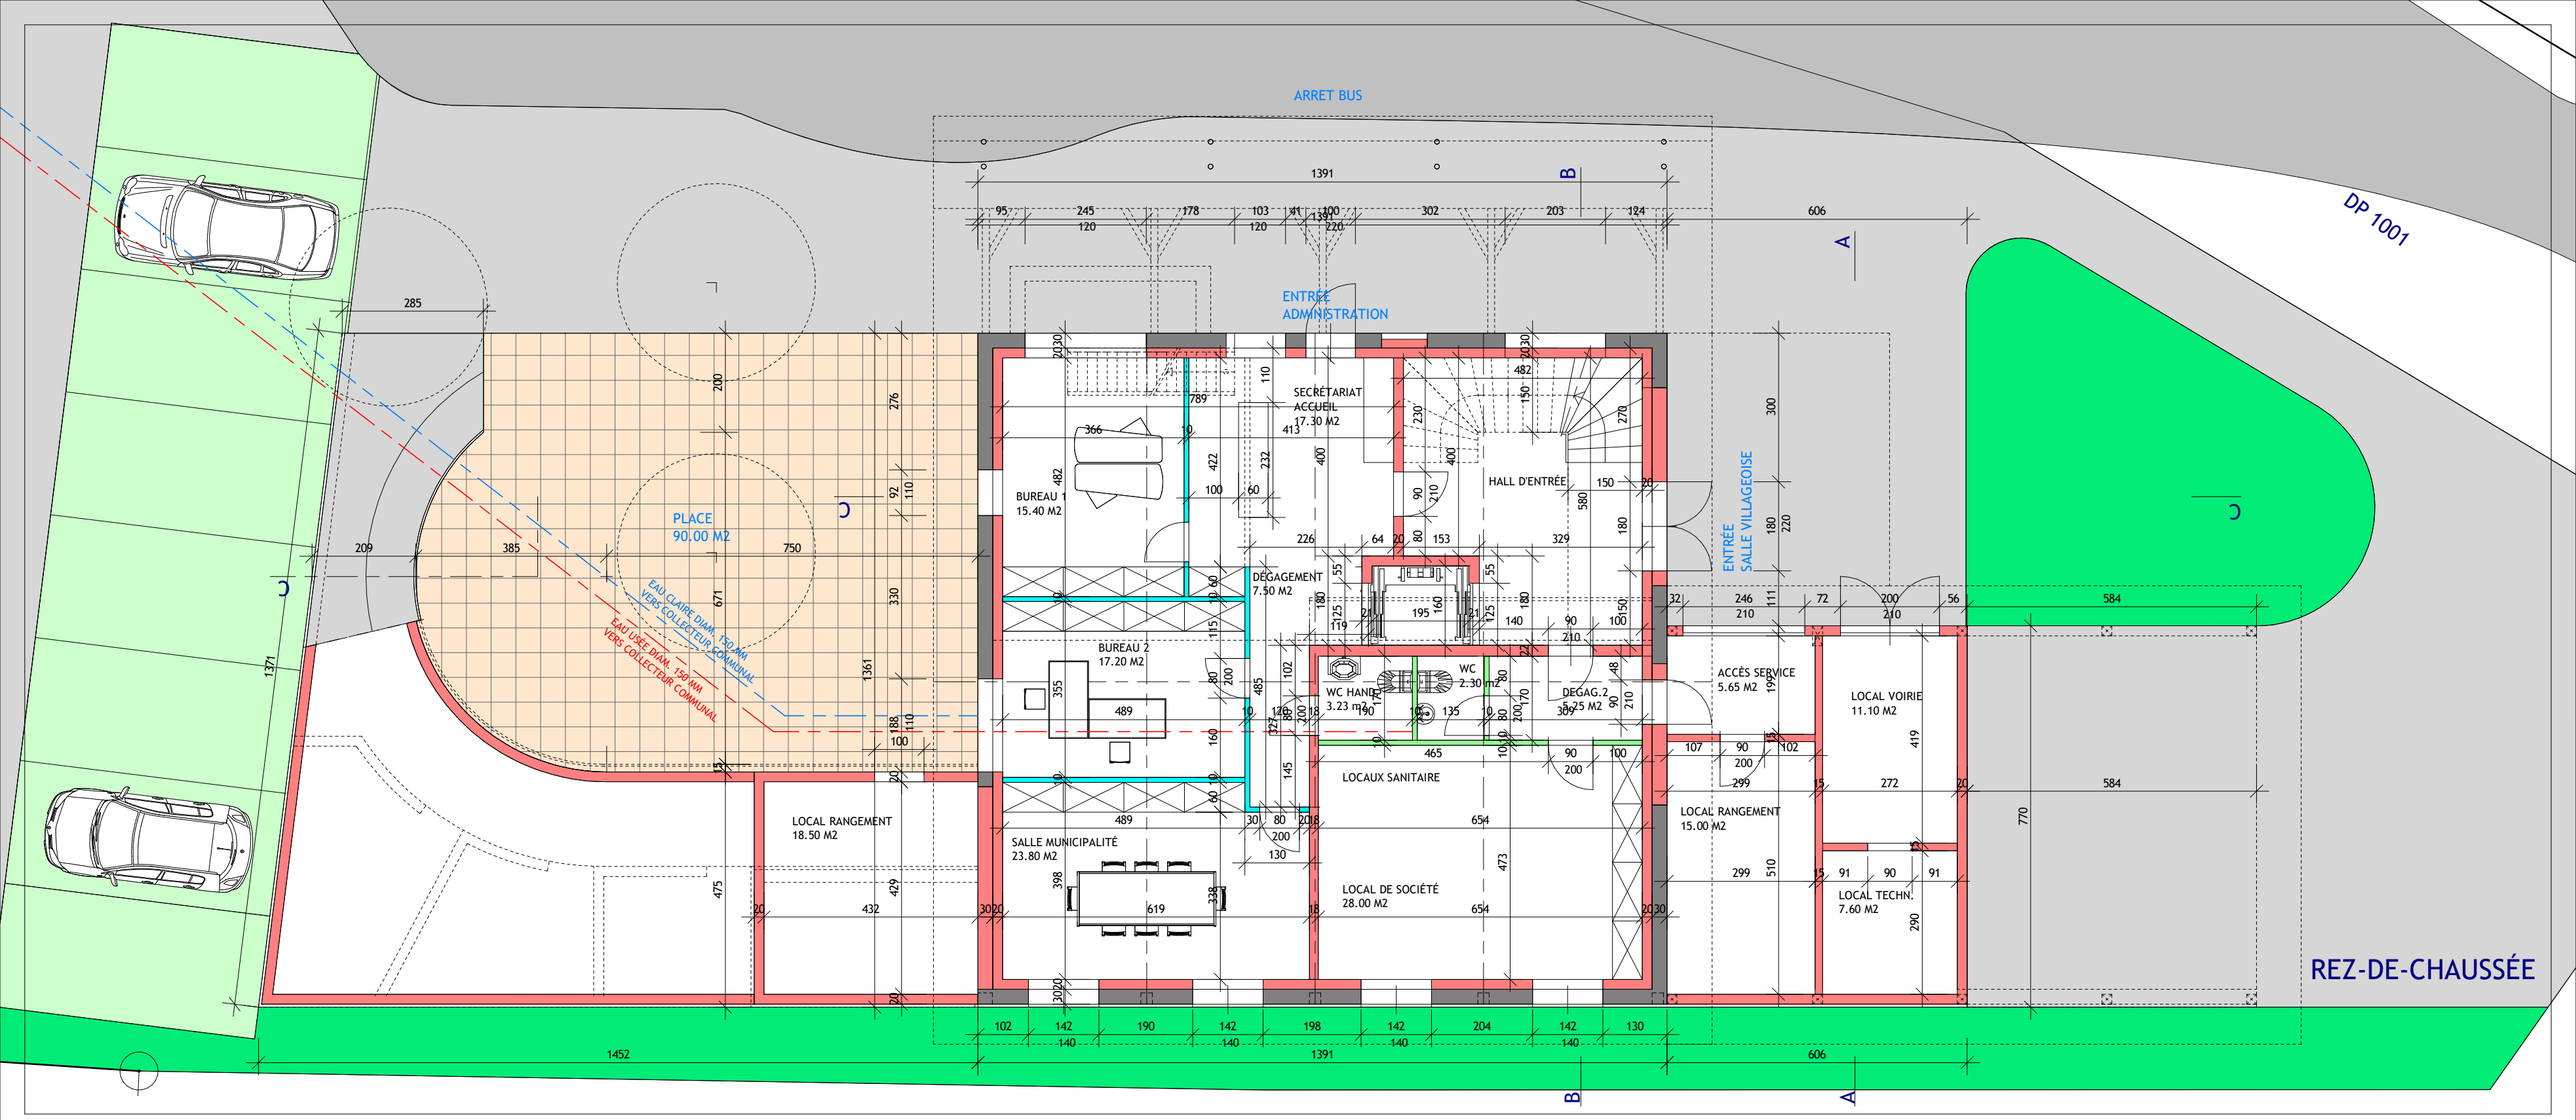
ARRET BUS
DP 1001
ENTRÉE ADMINISTRATION
ENTRÉE SALLE VILLAGEOISE
PLACE 90.00 M2
EAU CLAIRE DIAM. 150 MM VERS COLLECTEUR COMMUNAL
EAU USÉE DIAM. 150 MM VERS COLLECTEUR COMMUNAL
BUREAU 1 15.40 M2
SECRÉTARIAT ACCUEIL 17.30 M2
HALL D'ENTRÉE
DÉGAGEMENT 7.50 M2
BUREAU 2 17.20 M2
WC HANDI 3.23 m2
WC 2.30 m2
DÉGAG.2 5.25 M2
ACCÈS SERVICE 5.65 M2
LOCAL VOIRIE 11.10 M2
LOCAUX SANITAIRE
LOCAL RANGEMENT 18.50 M2
SALLE MUNICIPALITÉ 23.80 M2
LOCAL DE SOCIÉTÉ 28.00 M2
LOCAL RANGEMENT 15.00 M2
LOCAL TECHN. 7.60 M2
REZ-DE-CHAUSSÉE