


ASSOCIATION NAMASKARAM

LE JARDIN DE SAFRAN

46260 VARAIRE

SALLE DE RENCONTRE ET DE RECUEILLEMENT

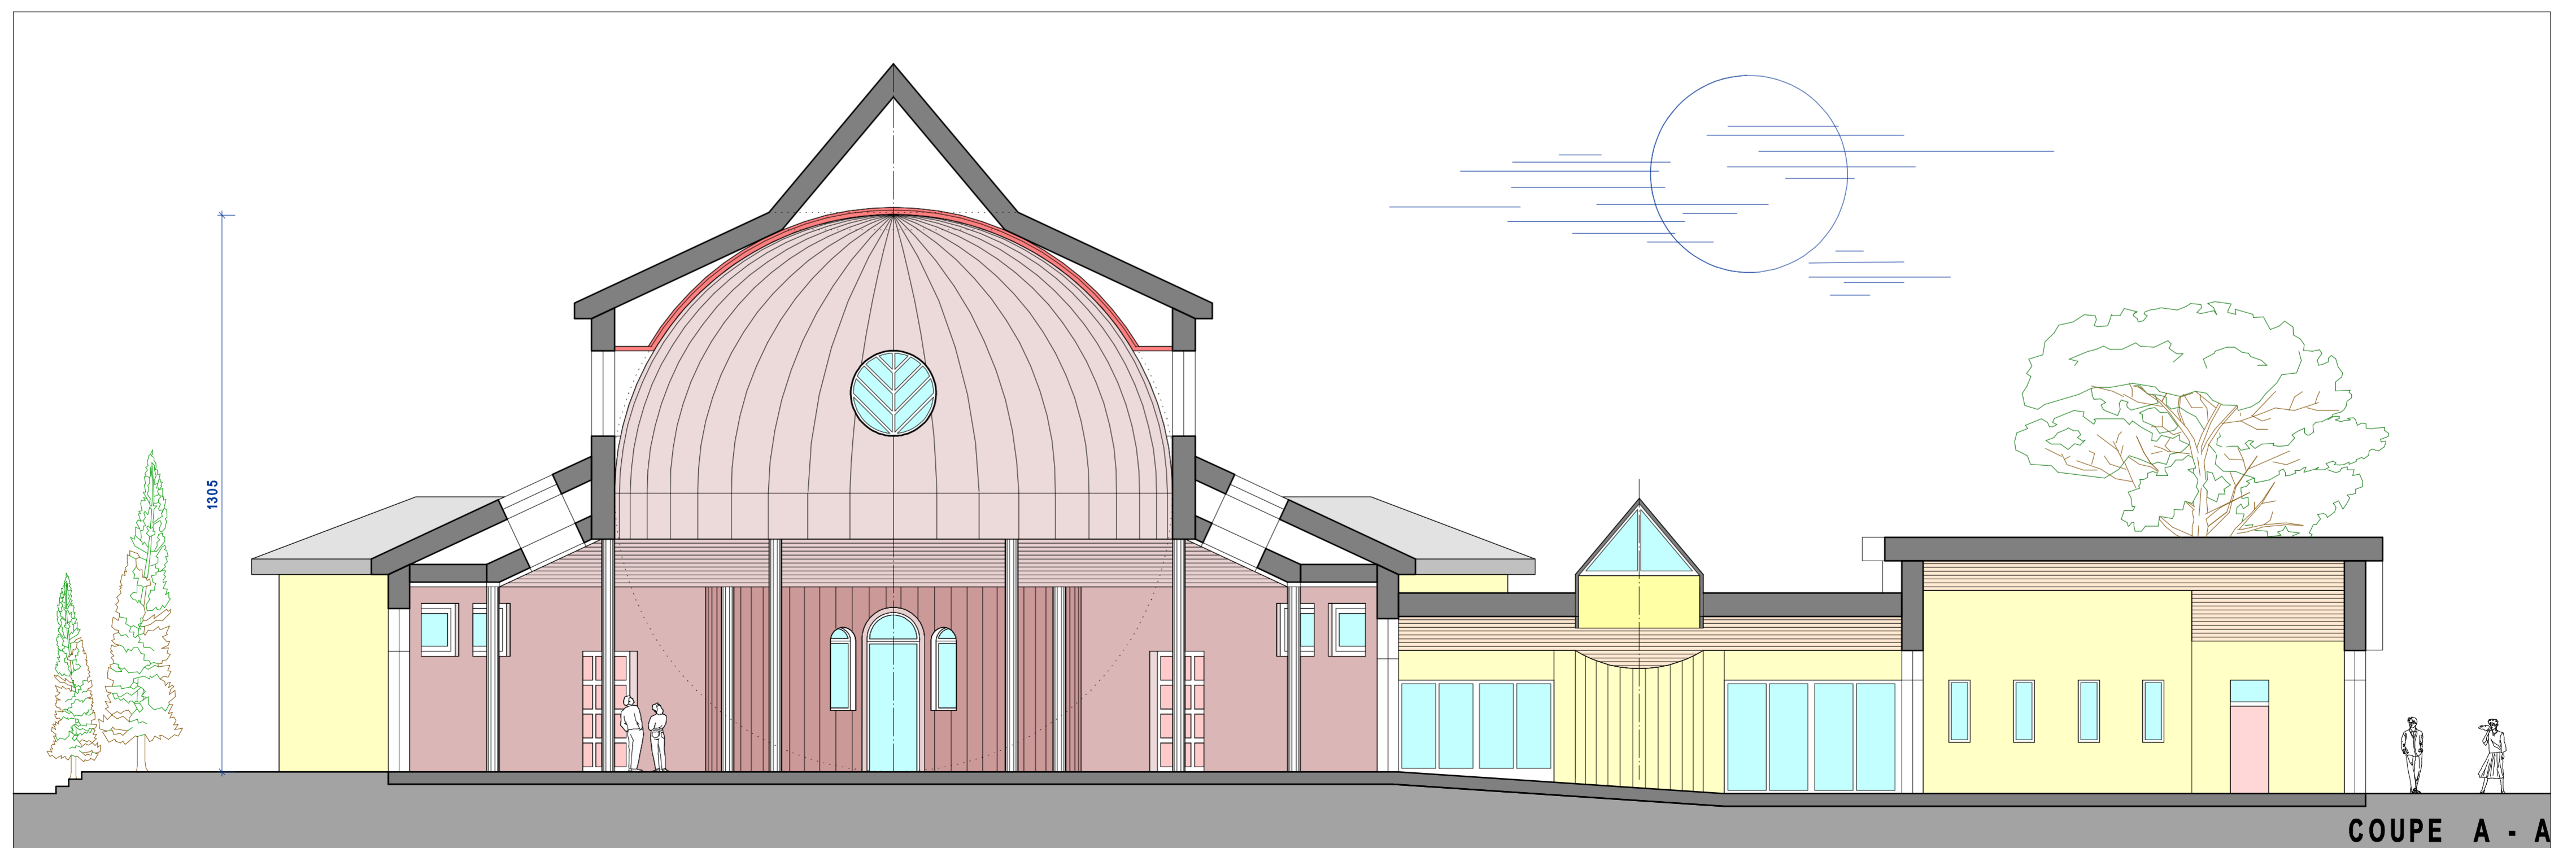

ECHELLE 1/100

ATELIER D'ARCHITECTURE CHANEL ARCHITECTES SA