COSSONAY - PRE -AUX-MOINES - SALLE POLYVALENTE

50 - 108 REFLEXION

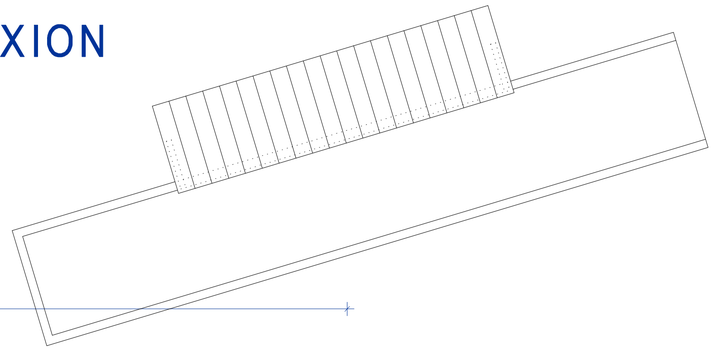

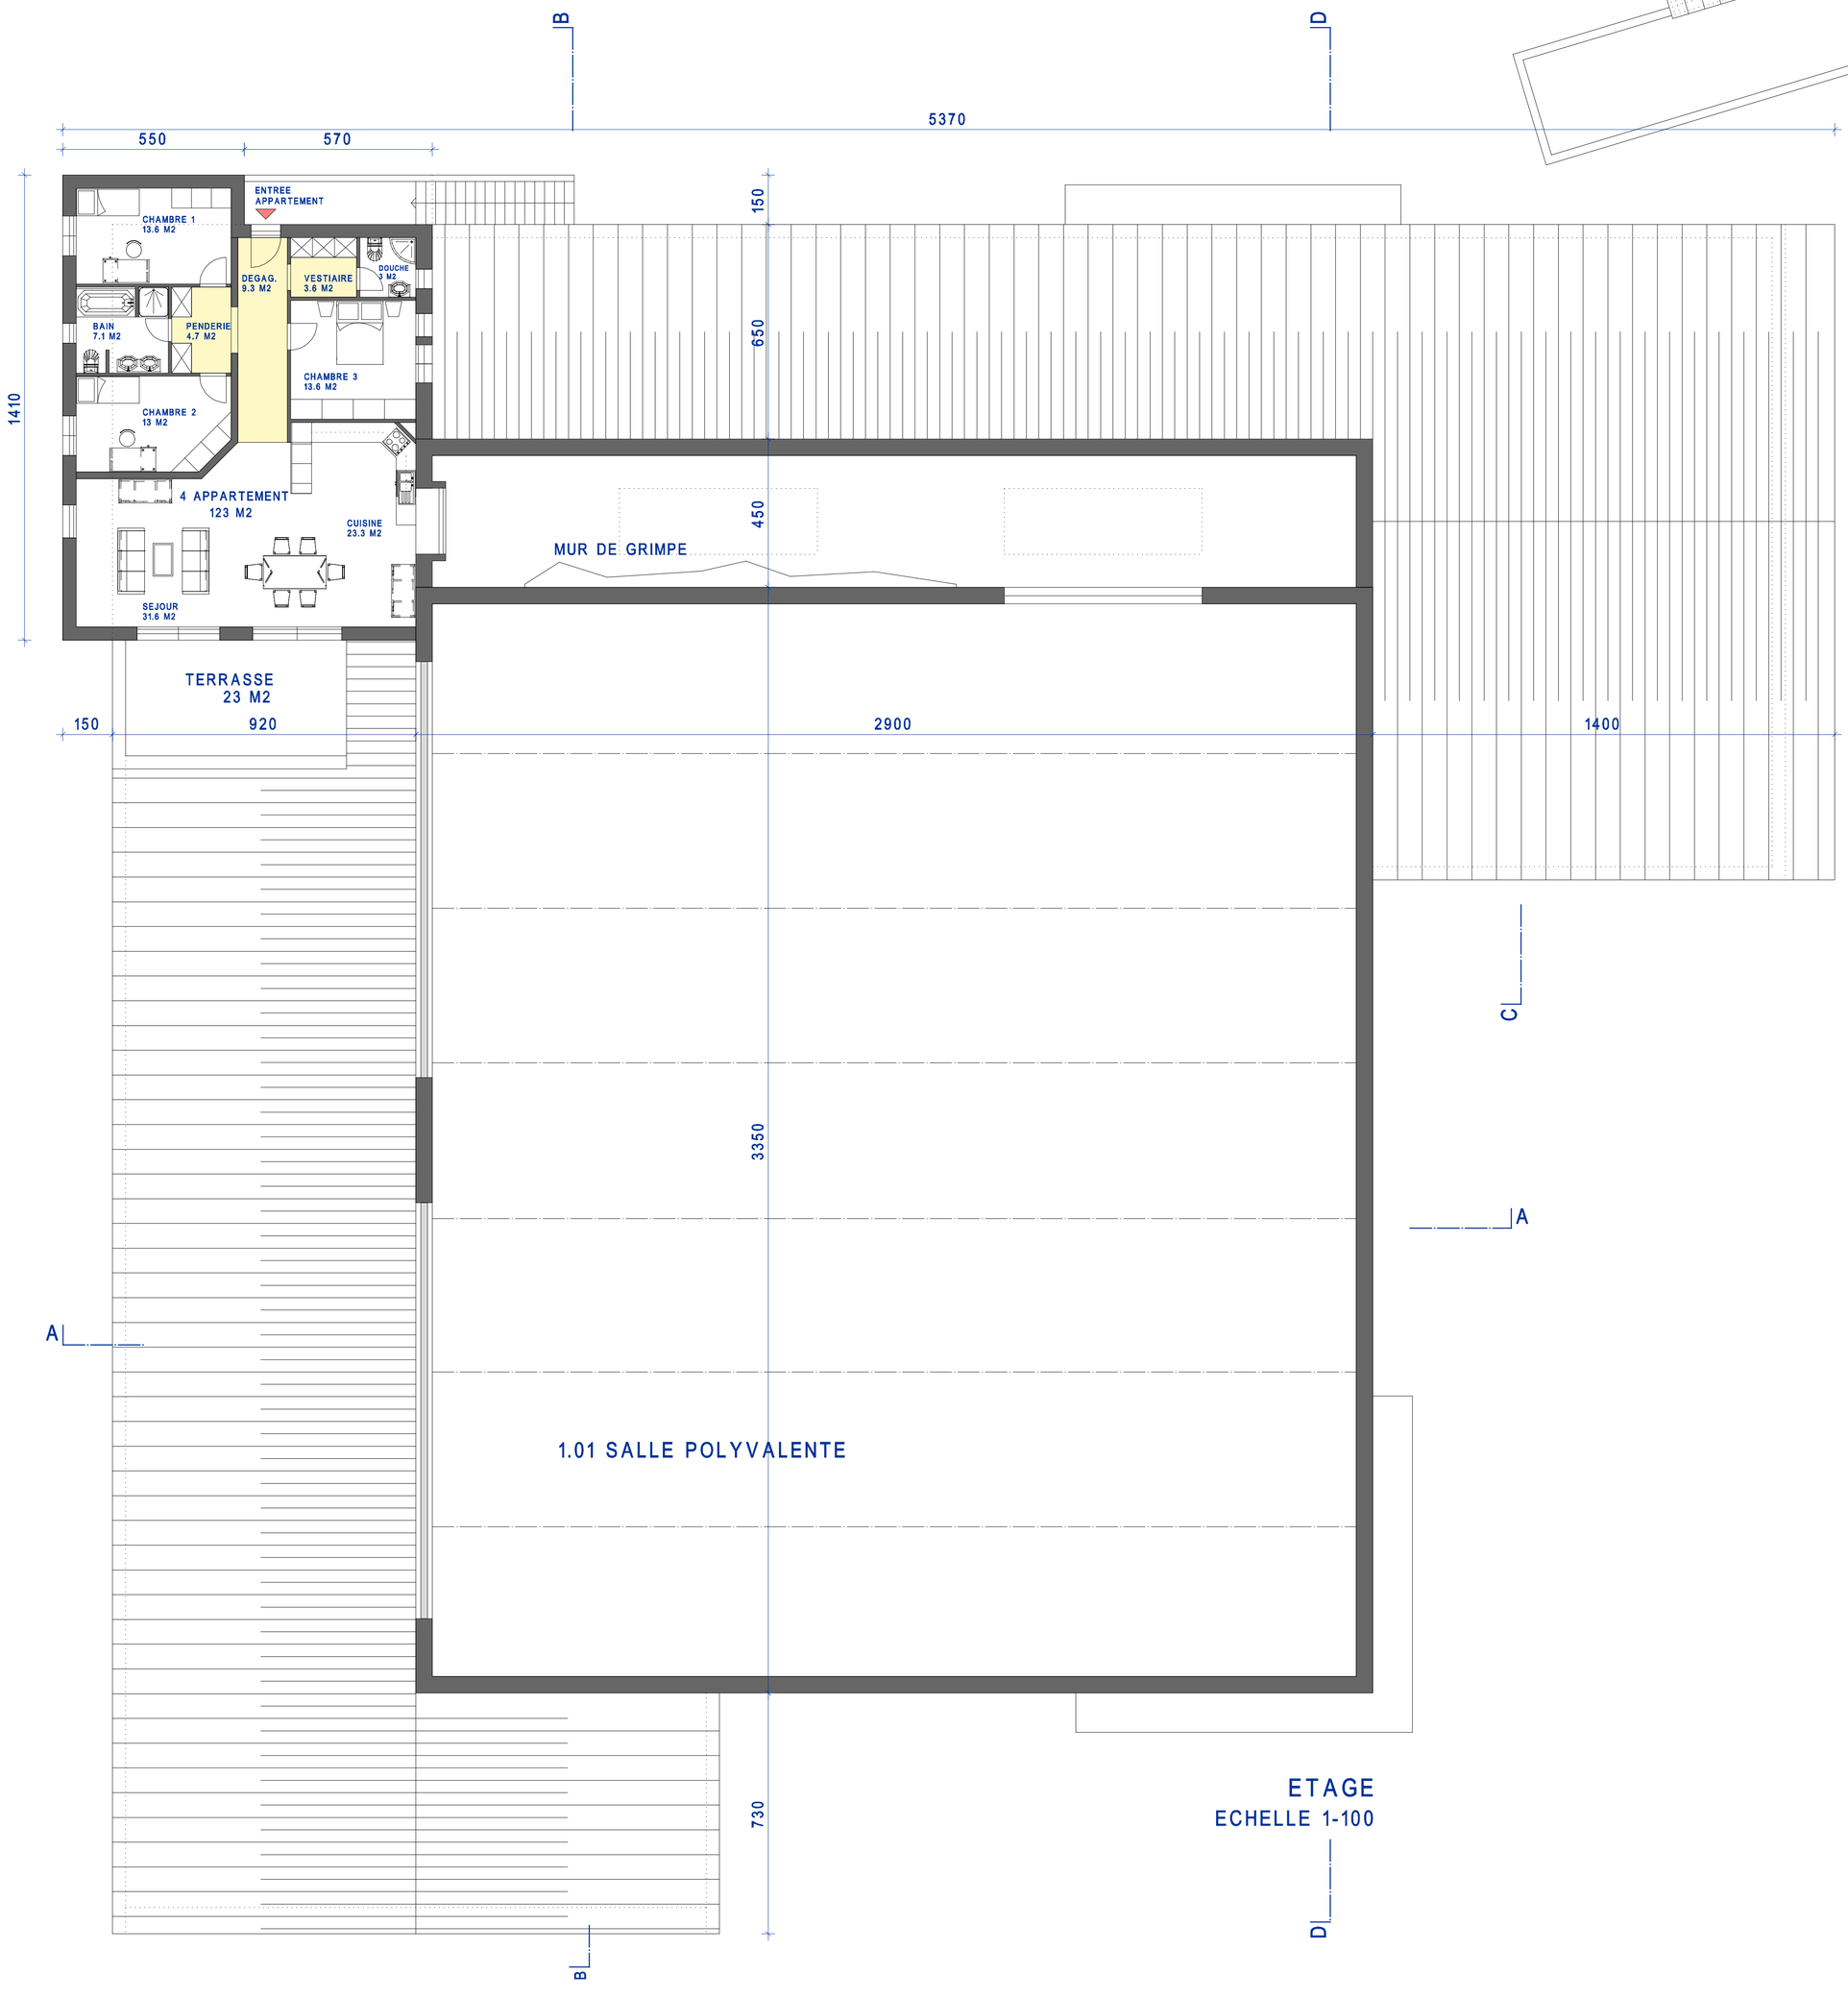

ETAGE

ECHELLE 1-100